

87654321

CASTELLO

POZNÁMKY:
1. 25% BARVA A, 37,5% BARVA B, 37,5% BARVA C
2. POUZE PRO ZÁKLADNÍ ROZMĚR V POMĚRU 1:2
3. JE NUTNÉ OBJEDNAT 25% JEDNOHO TYPU, 37,5% DRUHÉHO TYPU, 37,5% TŘETÍHO TYPU, ZAOKROUHLENÉ NA BOXY S REZERVOU NA PROŘEZ (PRASKLÉ DLAŽDICE) **VE VÝŠI 20%**
4. NETOLEROVANÉ ROZMĚRY +/-0,5mm

SCHÉMA ŘEZU

A (600)

B (600)

POZINK PLECH 50x50x0,5mm

ROZMĚR (PŘESNÝ ROZMĚR BUDE ODPOVÍDAT NOMINÁLNÍ HODNOTĚ POUŽITÉ DLAŽDICE)							
KÓD VÝROBKU	ŠÍŘKA (A)	DÉLKA (B)	ZDROJOVÝ MATERIÁL		SPOTŘEBA		
					BARVA A	BARVA B	BARVA C
W1QA1B	600	600	600x600	0,36 m2	0,09 m2	0,18 m2	0,18 m2
W1QA1D	800	800	800x800	0,64 m2	0,16 m2	0,32 m2	0,32 m2
W1QA1F	900	900	900x900	0,81 m2	0,20 m2	0,41 m2	0,41 m2
W1QA1H	1000	1000	1000x1000	1,00 m2	0,25 m2	0,50 m2	0,50 m2
W1QA1J	1200	1200	1200x1200	1,44 m2	0,36 m2	0,72 m2	0,72 m2

POKUD NENÍ UVEDENO JINAK:
JEDNOTKY JSOU V MILIMETRECH
ODSTRANIT OSTRÉ HRANY

OPRACOVÁNÍ:
- VODNÍ PAPER
- LEPÍRNA

AKTUALIZACE:
2020

KRESLIL
REVIZE 1
REVIZE 2
REVIZE 3
REVIZE 4
REVIZE 5
REVIZE 6
REVIZE 7

JMÉNO:
KAŠÁK
DATUM:
16.12.2020

PROMÍTÁNÍ

TYP
ROZMĚR
SÍLA STŘEPU
HMOTNOST

x: 600
y: 600
z: 10
1200x1200 mm
10 mm
23 Kg/m2


NÁZEV VÝROBKU:
CASTELLO

KÓD VÝROBKU:
W1QA1B

ČÍSLO VÝKRESU:
-
MĚŘÍTKO: 1:5

A3
LIST 1 Z 4 LISTŮ

Tento dokument je vlastnictvím firmy ProCeram a.s. a nesmí být reprodukován pro výrobu produktů mimo TechnoArt. Výkresy mohou používat architekti a jiné autorizované osoby při tvorbě projektu.

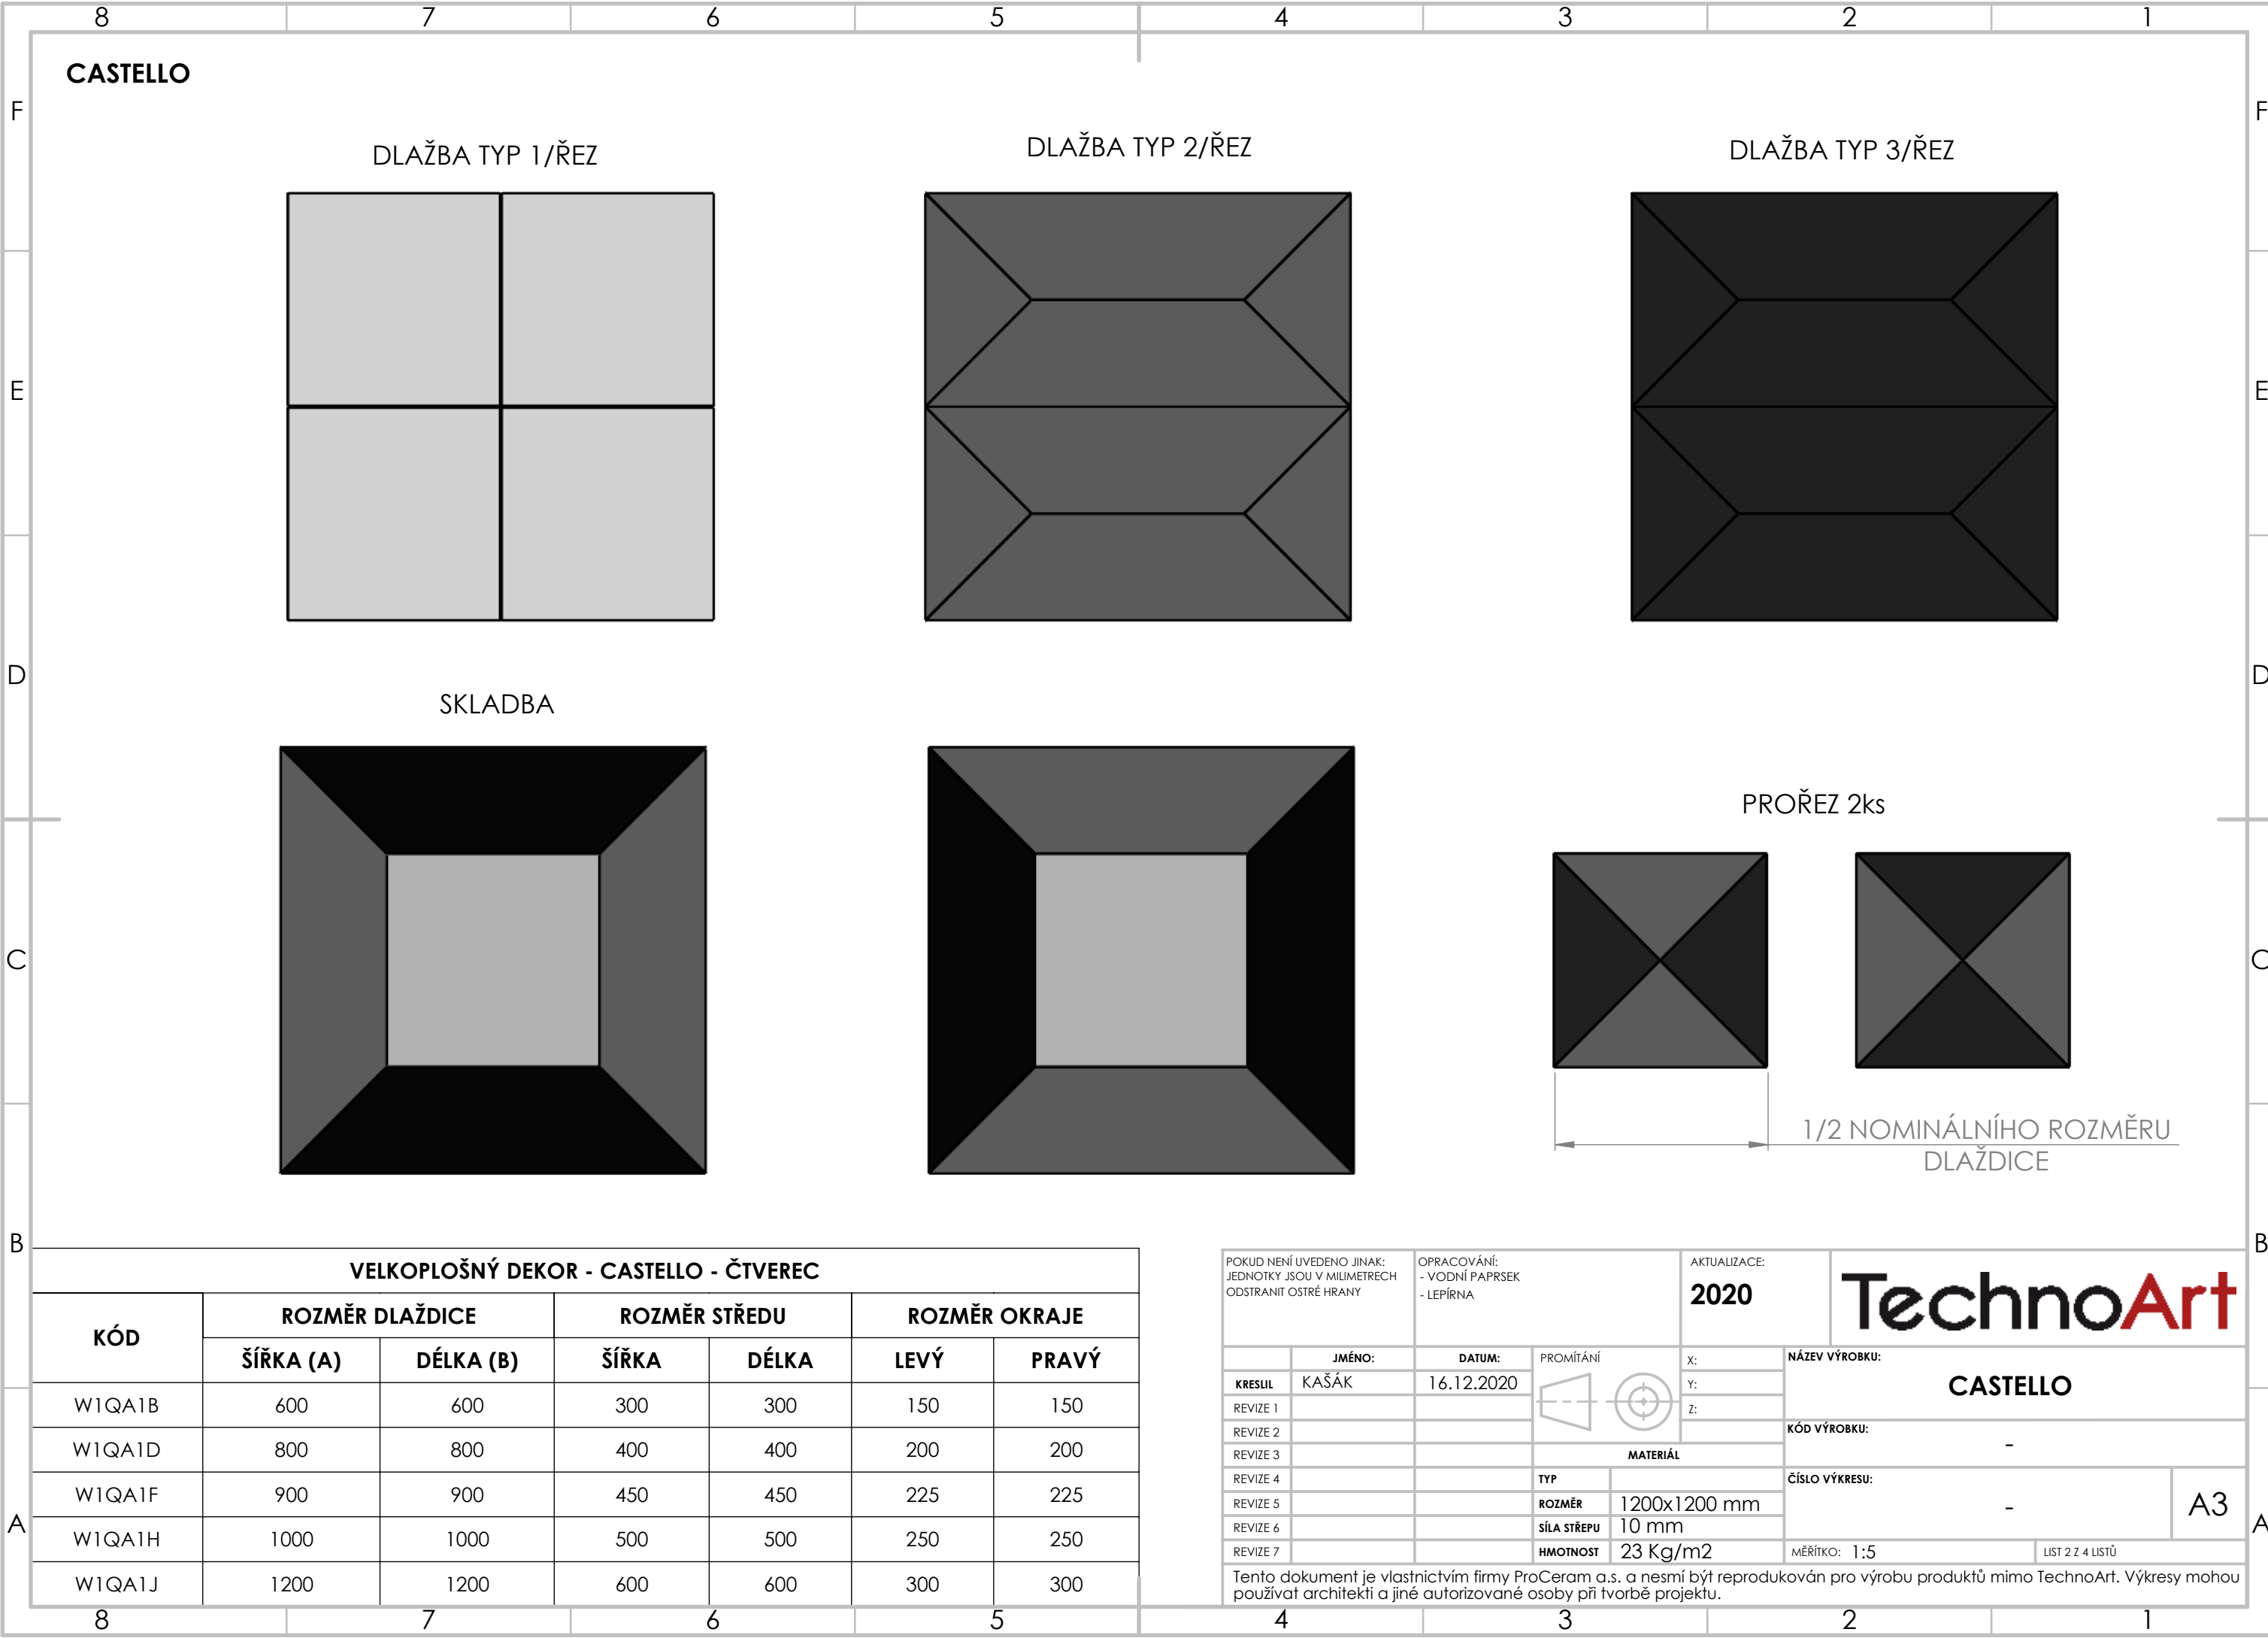

CASTELLO

DLAŽBA TYP 1/ŘEZ

DLAŽBA TYP 2/ŘEZ

DLAŽBA TYP 3/ŘEZ

SKLADBA

PROŘEZ 2ks

1/2 NOMINÁLNÍHO ROZMĚRU
DLAŽDICE

VELKOPLOŠNÝ DEKOR - CASTELLO - ČTVEREC

KÓD	ROZMĚR DLAŽDICE		ROZMĚR STŘEDU		ROZMĚR OKRAJE	
	ŠÍŘKA (A)	DÉLKA (B)	ŠÍŘKA	DÉLKA	LEVÝ	PRAVÝ
W1QA1B	600	600	300	300	150	150
W1QA1D	800	800	400	400	200	200
W1QA1F	900	900	450	450	225	225
W1QA1H	1000	1000	500	500	250	250
W1QA1J	1200	1200	600	600	300	300

POKUD NENÍ UVEDENO JINAK:
JEDNOTKY JSOU V MILIMETRECH
ODSTRANIT OSTRÉ HRANY

OPRACOVÁNÍ:
- VODNÍ PAPRSEK
- LEPÍRNA

AKTUALIZACE:
2020

NÁZEV VÝROBKU:
CASTELLO

KÓD VÝROBKU:
-

ČÍSLO VÝKRESU:
-


MĚŘÍTKO: 1:5

LIST 2 Z 4 LISTŮ

TechnoArt

KRESLIL	JMÉNO:	DATUM:	PROMÍTÁNÍ	X:	NÁZEV VÝROBKU:
REVIZE 1	KAŠÁK	16.12.2020		Y:	CASTELLO
REVIZE 2				Z:	
REVIZE 3					KÓD VÝROBKU:
REVIZE 4					-
REVIZE 5			TYP		ČÍSLO VÝKRESU:
REVIZE 6			ROZMĚR	1200x1200 mm	-
REVIZE 7			SÍLA STŘEPU	10 mm	A3
			HMOTNOST	23 Kg/m2	

Tento dokument je vlastnictvím firmy ProCeram a.s. a nesmí být reprodukován pro výrobu produktů mimo TechnoArt. Výkresy mohou používat architekti a jiné autorizované osoby při tvorbě projektu.

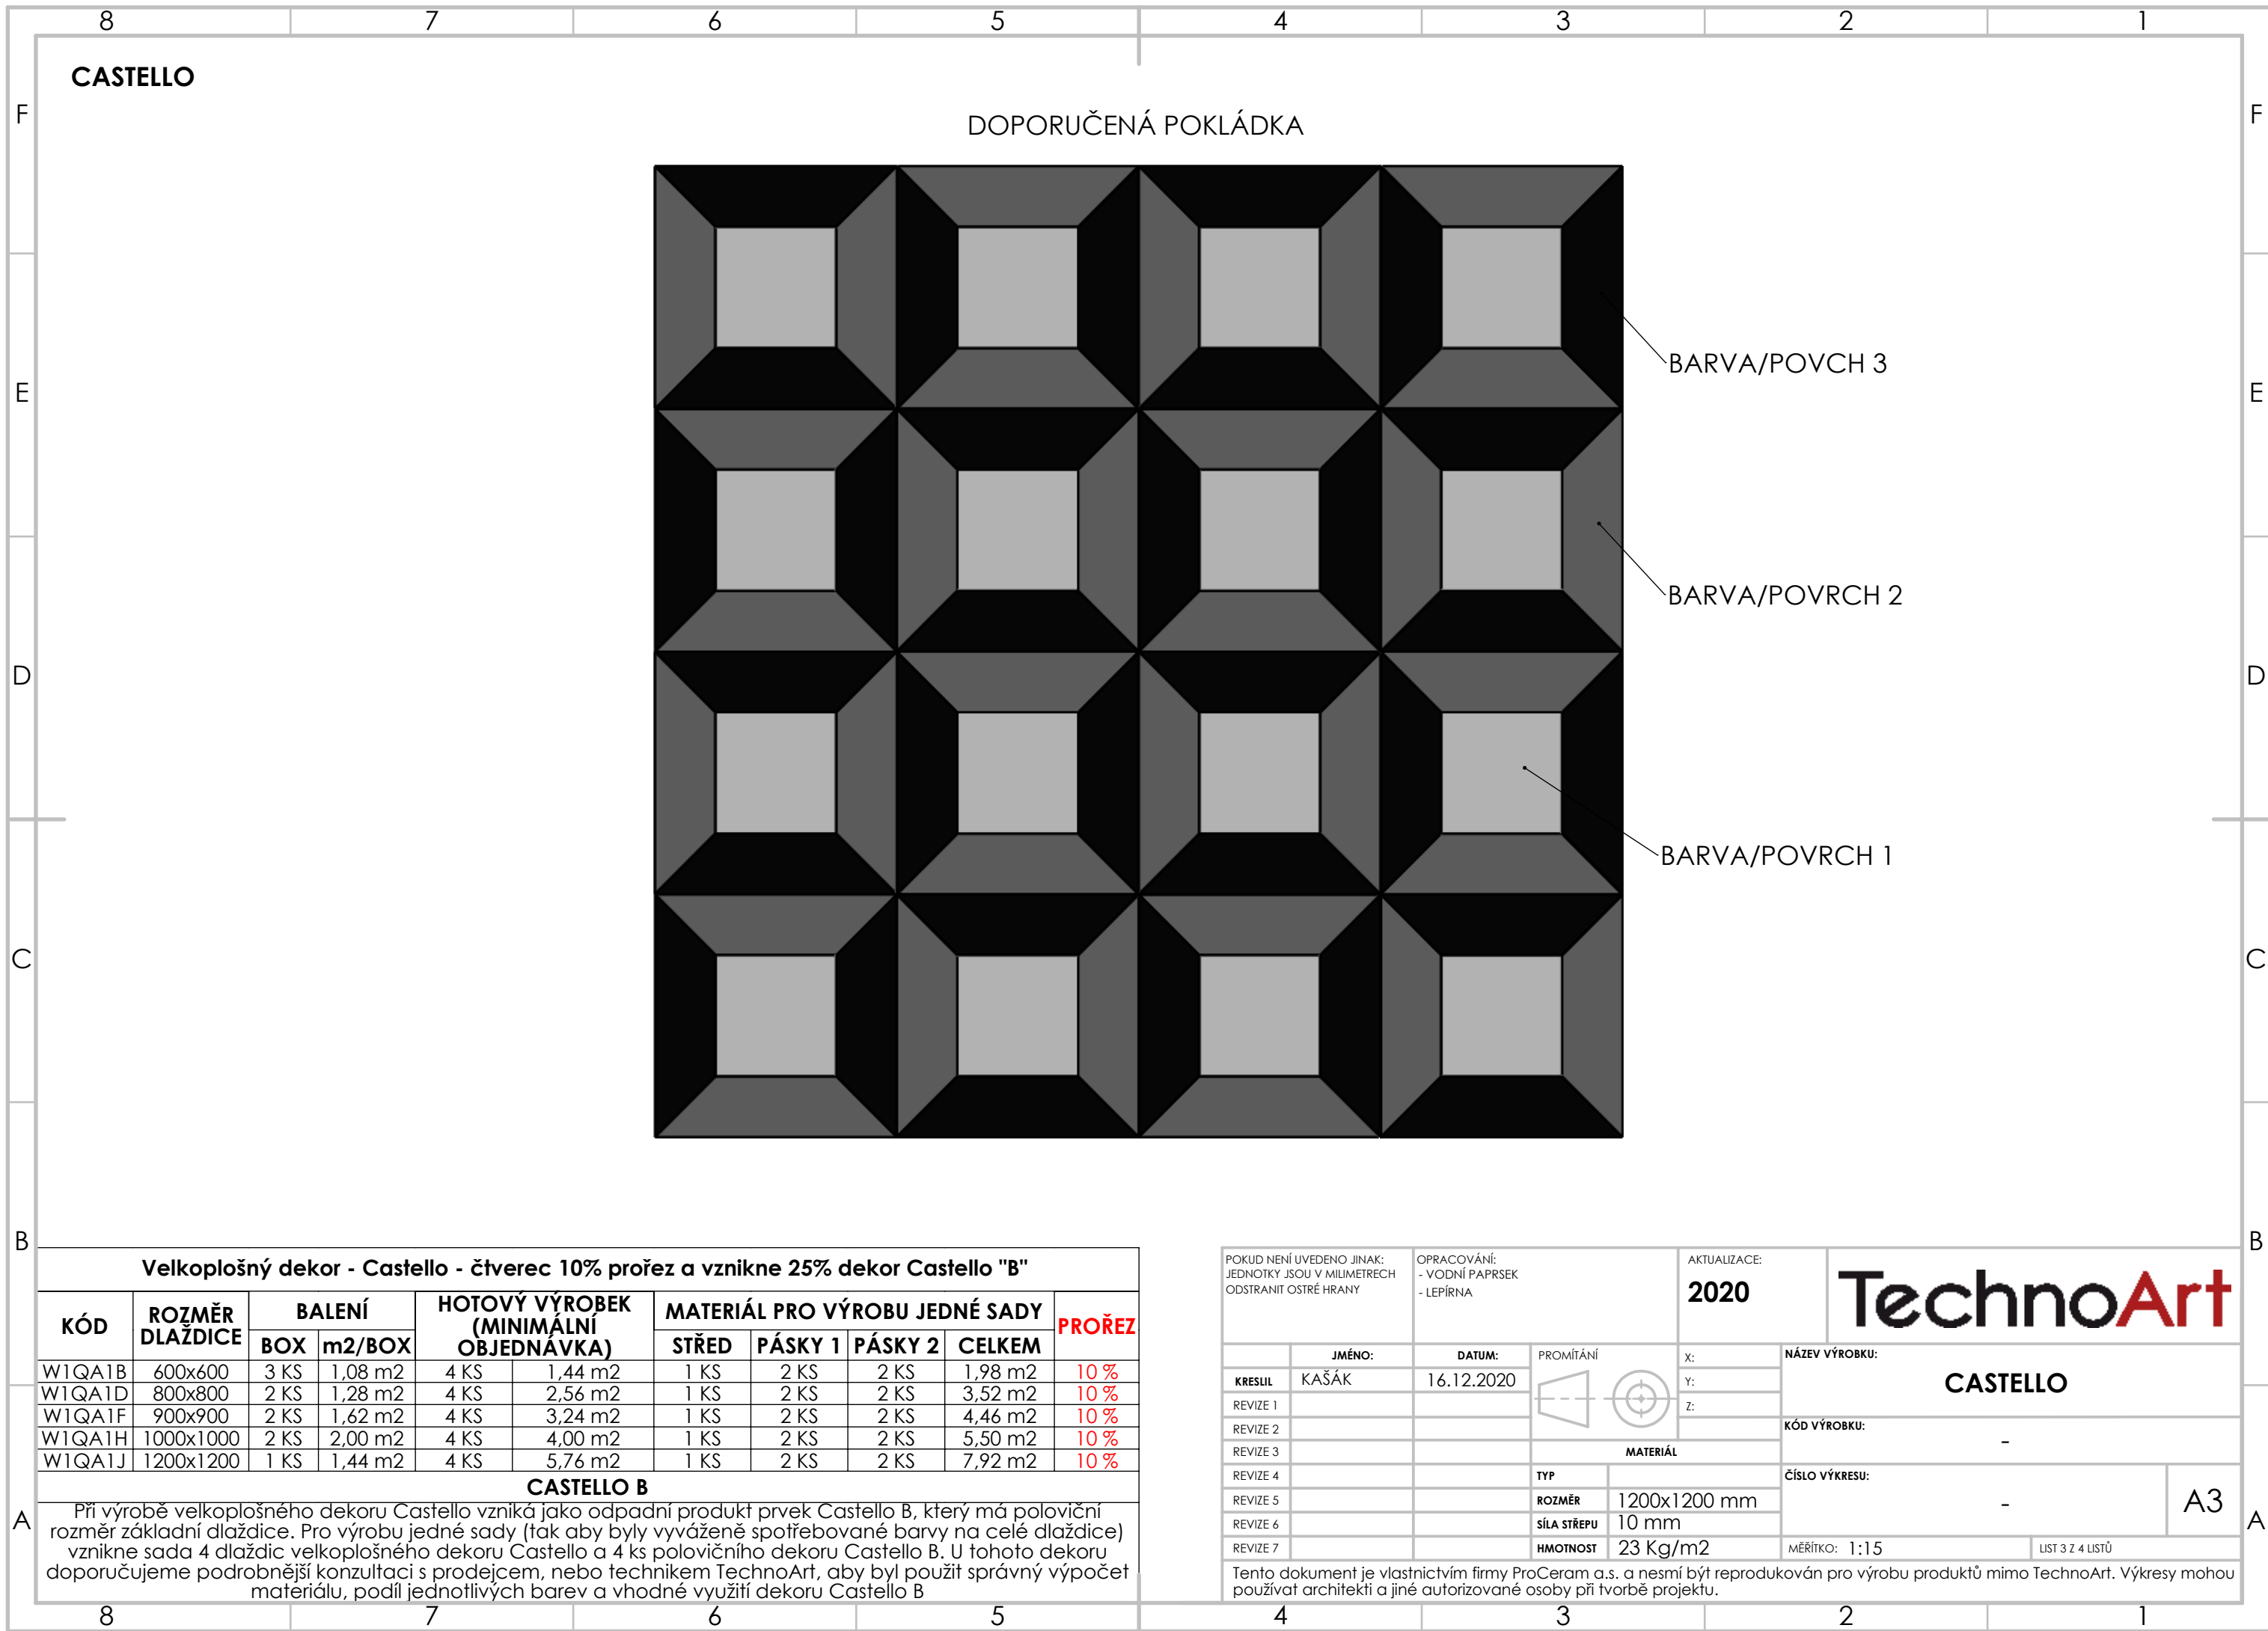

87654321

F

E

D


C

B


A

CASTELLO

PLOŠNÁ POKLÁDKA CASTELLO B

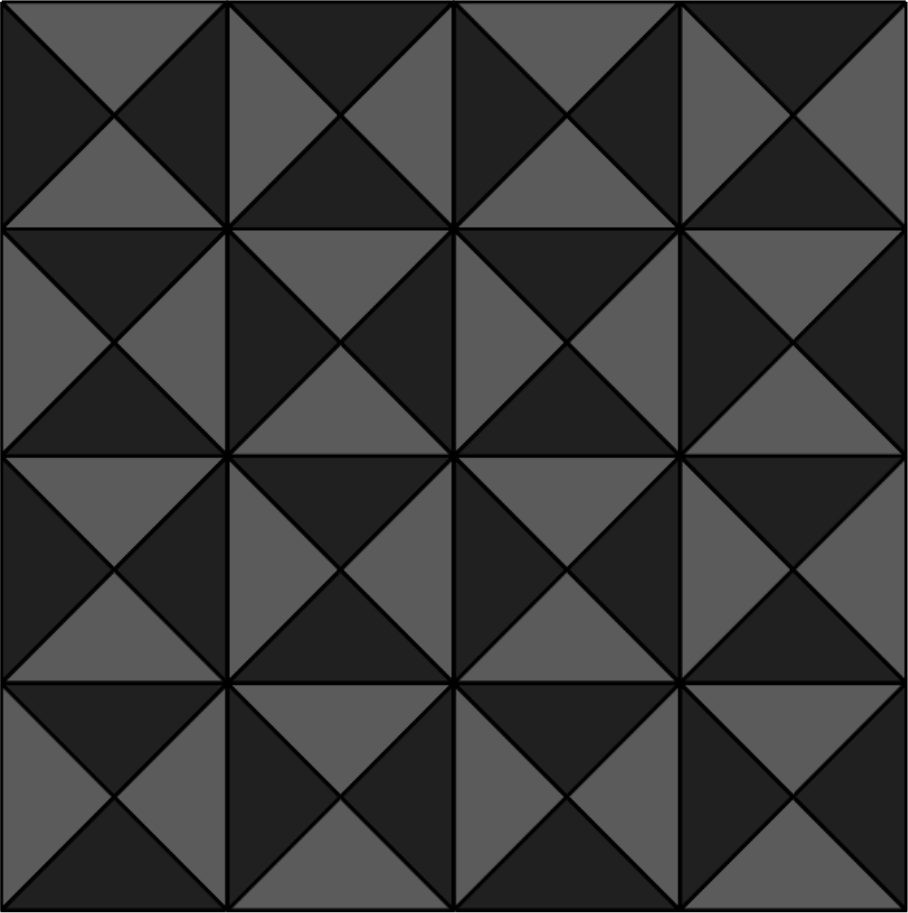

LINIOVÁ POKLÁDKA CATELLO B (BORDURA)

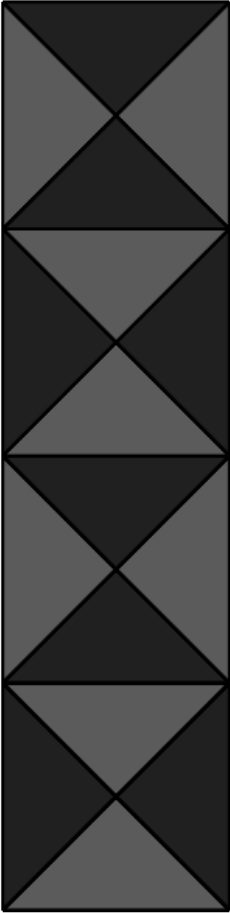

CASTELLO B - VZNIKNE MNOŽSTVÍ 25% PŘI VÝROBĚ CASTELLO							
KÓD	ROZMĚR DLAŽDICE		ROZMĚR CASTELLA B		MNOŽSTVÍ 1 SADY		
	ŠÍŘKA	DÉLKA	ŠÍŘKA	DÉLKA	CASTELLO	CASTELLO B	CELKEM
W1QA1B	600	600	300	300	1,44 m2	0,36 m2	1,80 m2
W1QA1D	800	800	400	400	2,56 m2	0,64 m2	3,20 m2
W1QA1F	900	900	450	450	3,24 m2	0,81 m2	4,05 m2
W1QA1H	1000	1000	500	500	4,00 m2	1,00 m2	5,00 m2
W1QA1J	1200	1200	600	600	5,76 m2	1,44 m2	7,20 m2

CASTELLO B

Při výrobě velkoplošného dekoru Castello vzniká jako odpadní produkt prvek Castello B, který má poloviční rozměr základní dlaždice. Pro výrobu jedné sady (tak aby byly vyváženě spotřebované barvy na celé dlaždice) vznikne sada 4 dlaždic velkoplošného dekoru Castello a 4 ks polovičního dekoru Castello B. U tohoto dekoru doporučujeme podrobnější konzultaci s prodejcem, nebo technikem TechnoArt, aby byl použit správný výpočet materiálu, podíl jednotlivých barev a vhodné využití dekoru Castello B

4321

F

E

D

C

B

A

POKUD NENÍ UVEDENO JINAK:
JEDNOTKY JSOU V MILIMETRECH
ODSTRANIT OSTRÉ HRANY

OPRACOVÁNÍ:
- VODNÍ PAPERSEK
- LEPÍRNA

AKTUALIZACE:
2020

TechnoArt

	JMÉNO:	DATUM:	PROMÍTÁNÍ	X:	NÁZEV VÝROBKU:
KRESLIL	KAŠÁK	16.12.2020		Y:	CASTELLO
REVIZE 1				Z:	
REVIZE 2					KÓD VÝROBKU:
REVIZE 3					-
REVIZE 4					
REVIZE 5			TYP		ČÍSLO VÝKRESU:
REVIZE 6			ROZMĚR	1200x1200 mm	-
REVIZE 7			SÍLA STŘEPU	10 mm	A3
			HMOTNOST	23 Kg/m2	MĚŘÍTKO: 1:10

LIST 4 Z 4 LISTŮ

Tento dokument je vlastnictvím firmy ProCeram a.s. a nesmí být reprodukován pro výrobu produktů mimo TechnoArt. Výkresy mohou používat architekti a jiné autorizované osoby při tvorbě projektu.

87654321