


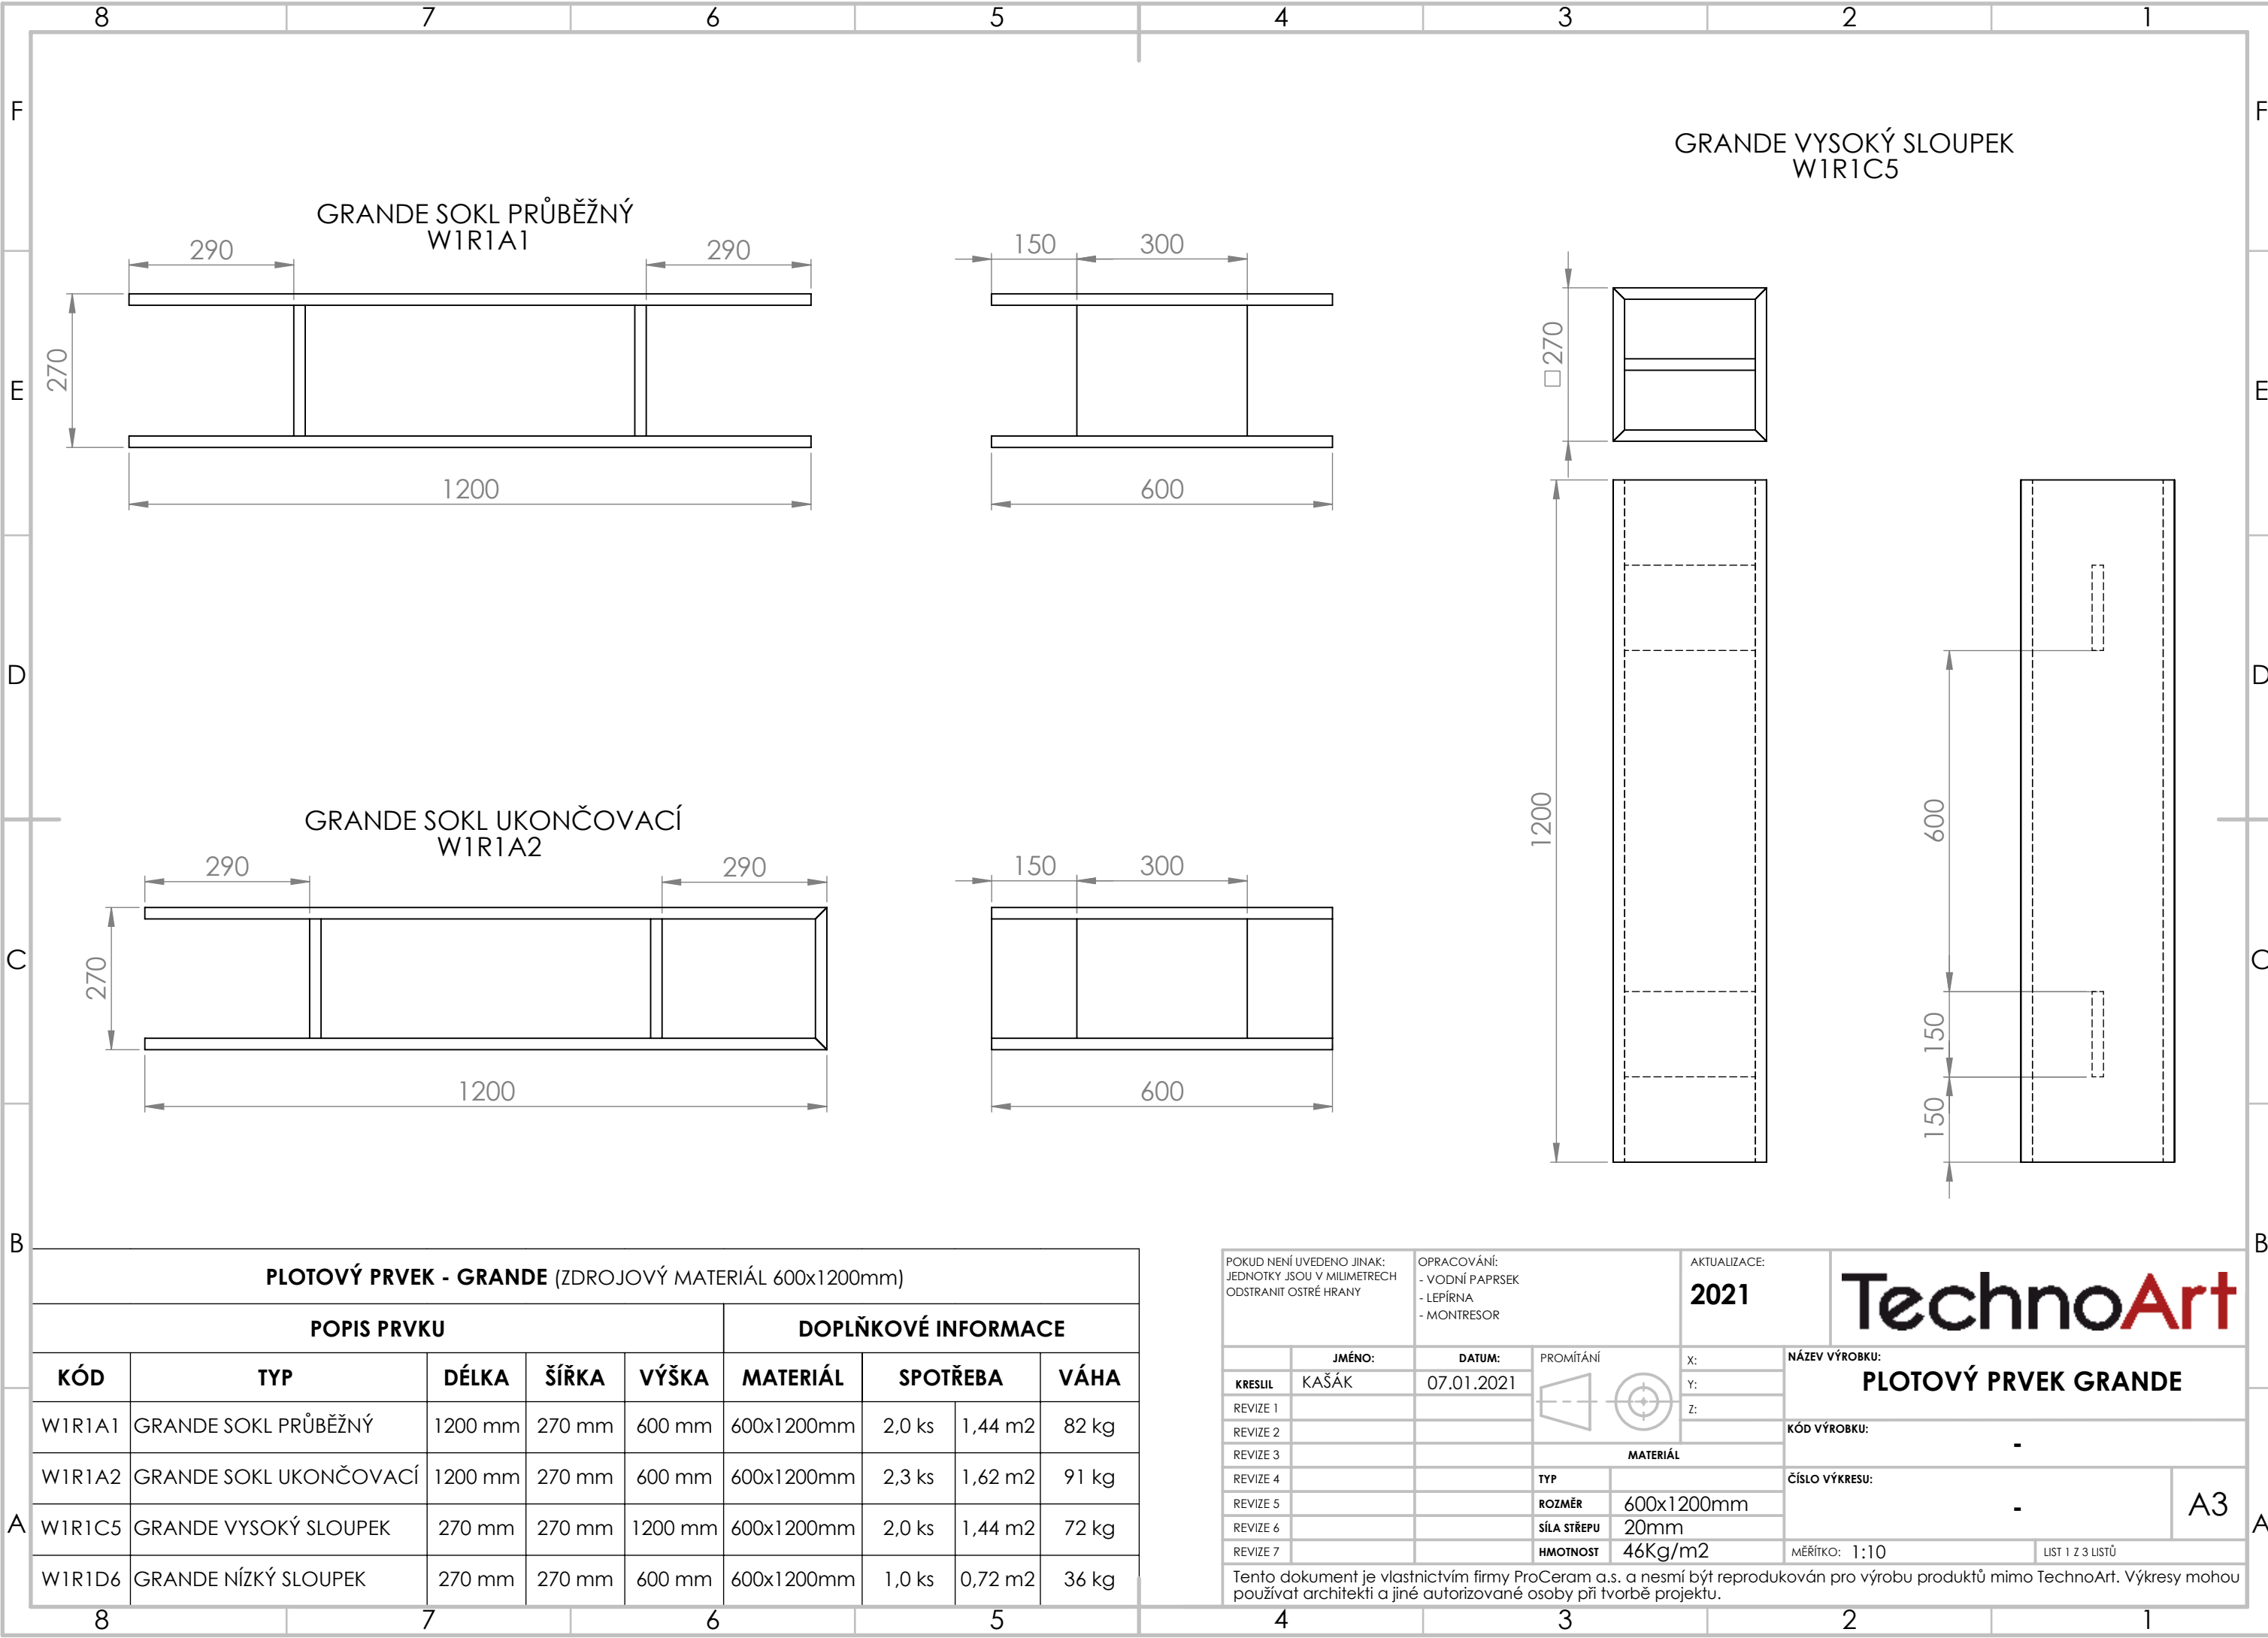

PLOTOVÝ PRVEK - GRANDE (ZDROJOVÝ MATERIÁL 600x1200mm)

POPIS PRVKU					DOPLŇKOVÉ INFORMACE			
KÓD	TYP	DÉLKA	ŠÍŘKA	VÝŠKA	MATERIÁL	SPOTŘEBA		VÁHA
W1R1A1	GRANDE SOKL PRŮBĚŽNÝ	1200 mm	270 mm	600 mm	600x1200mm	2,0 ks	1,44 m2	82 kg
W1R1A2	GRANDE SOKL UKONČOVACÍ	1200 mm	270 mm	600 mm	600x1200mm	2,3 ks	1,62 m2	91 kg
W1R1C5	GRANDE VYSOKÝ SLOUPEK	270 mm	270 mm	1200 mm	600x1200mm	2,0 ks	1,44 m2	72 kg
W1R1D6	GRANDE NÍZKÝ SLOUPEK	270 mm	270 mm	600 mm	600x1200mm	1,0 ks	0,72 m2	36 kg

POKUD NENÍ UVEDENO JINAK:
JEDNOTKY JSOU V MILIMETRECH
ODSTRANIT OSTRÉ HRANY

OPRACOVÁNÍ:
- VODNÍ PAPER
- LEPÍRNA
- MONTESOR

AKTUALIZACE:
2021

TechnoArt

KRESLIL	JMÉNO: KAŠÁK	DATUM: 07.01.2021	PROMÍTÁNÍ	X:	NÁZEV VÝROBKU: PLOTOVÝ PRVEK GRANDE
REVIZE 1				Y:	
REVIZE 2				Z:	
REVIZE 3					KÓD VÝROBKU: -
REVIZE 4					ČÍSLO VÝKRESU: -
REVIZE 5					
REVIZE 6					
REVIZE 7					

TYP

ROZMĚR

SÍLA STŘEPU

HMOTNOST

600x1200mm

20mm

46Kg/m2

MĚŘÍTKO: 1:10

LIST 1 Z 3 LISTŮ

Tento dokument je vlastnictvím firmy ProCeram a.s. a nesmí být reprodukován pro výrobu produktů mimo TechnoArt. Výkresy mohou používat architekti a jiné autorizované osoby při tvorbě projektu.

</