


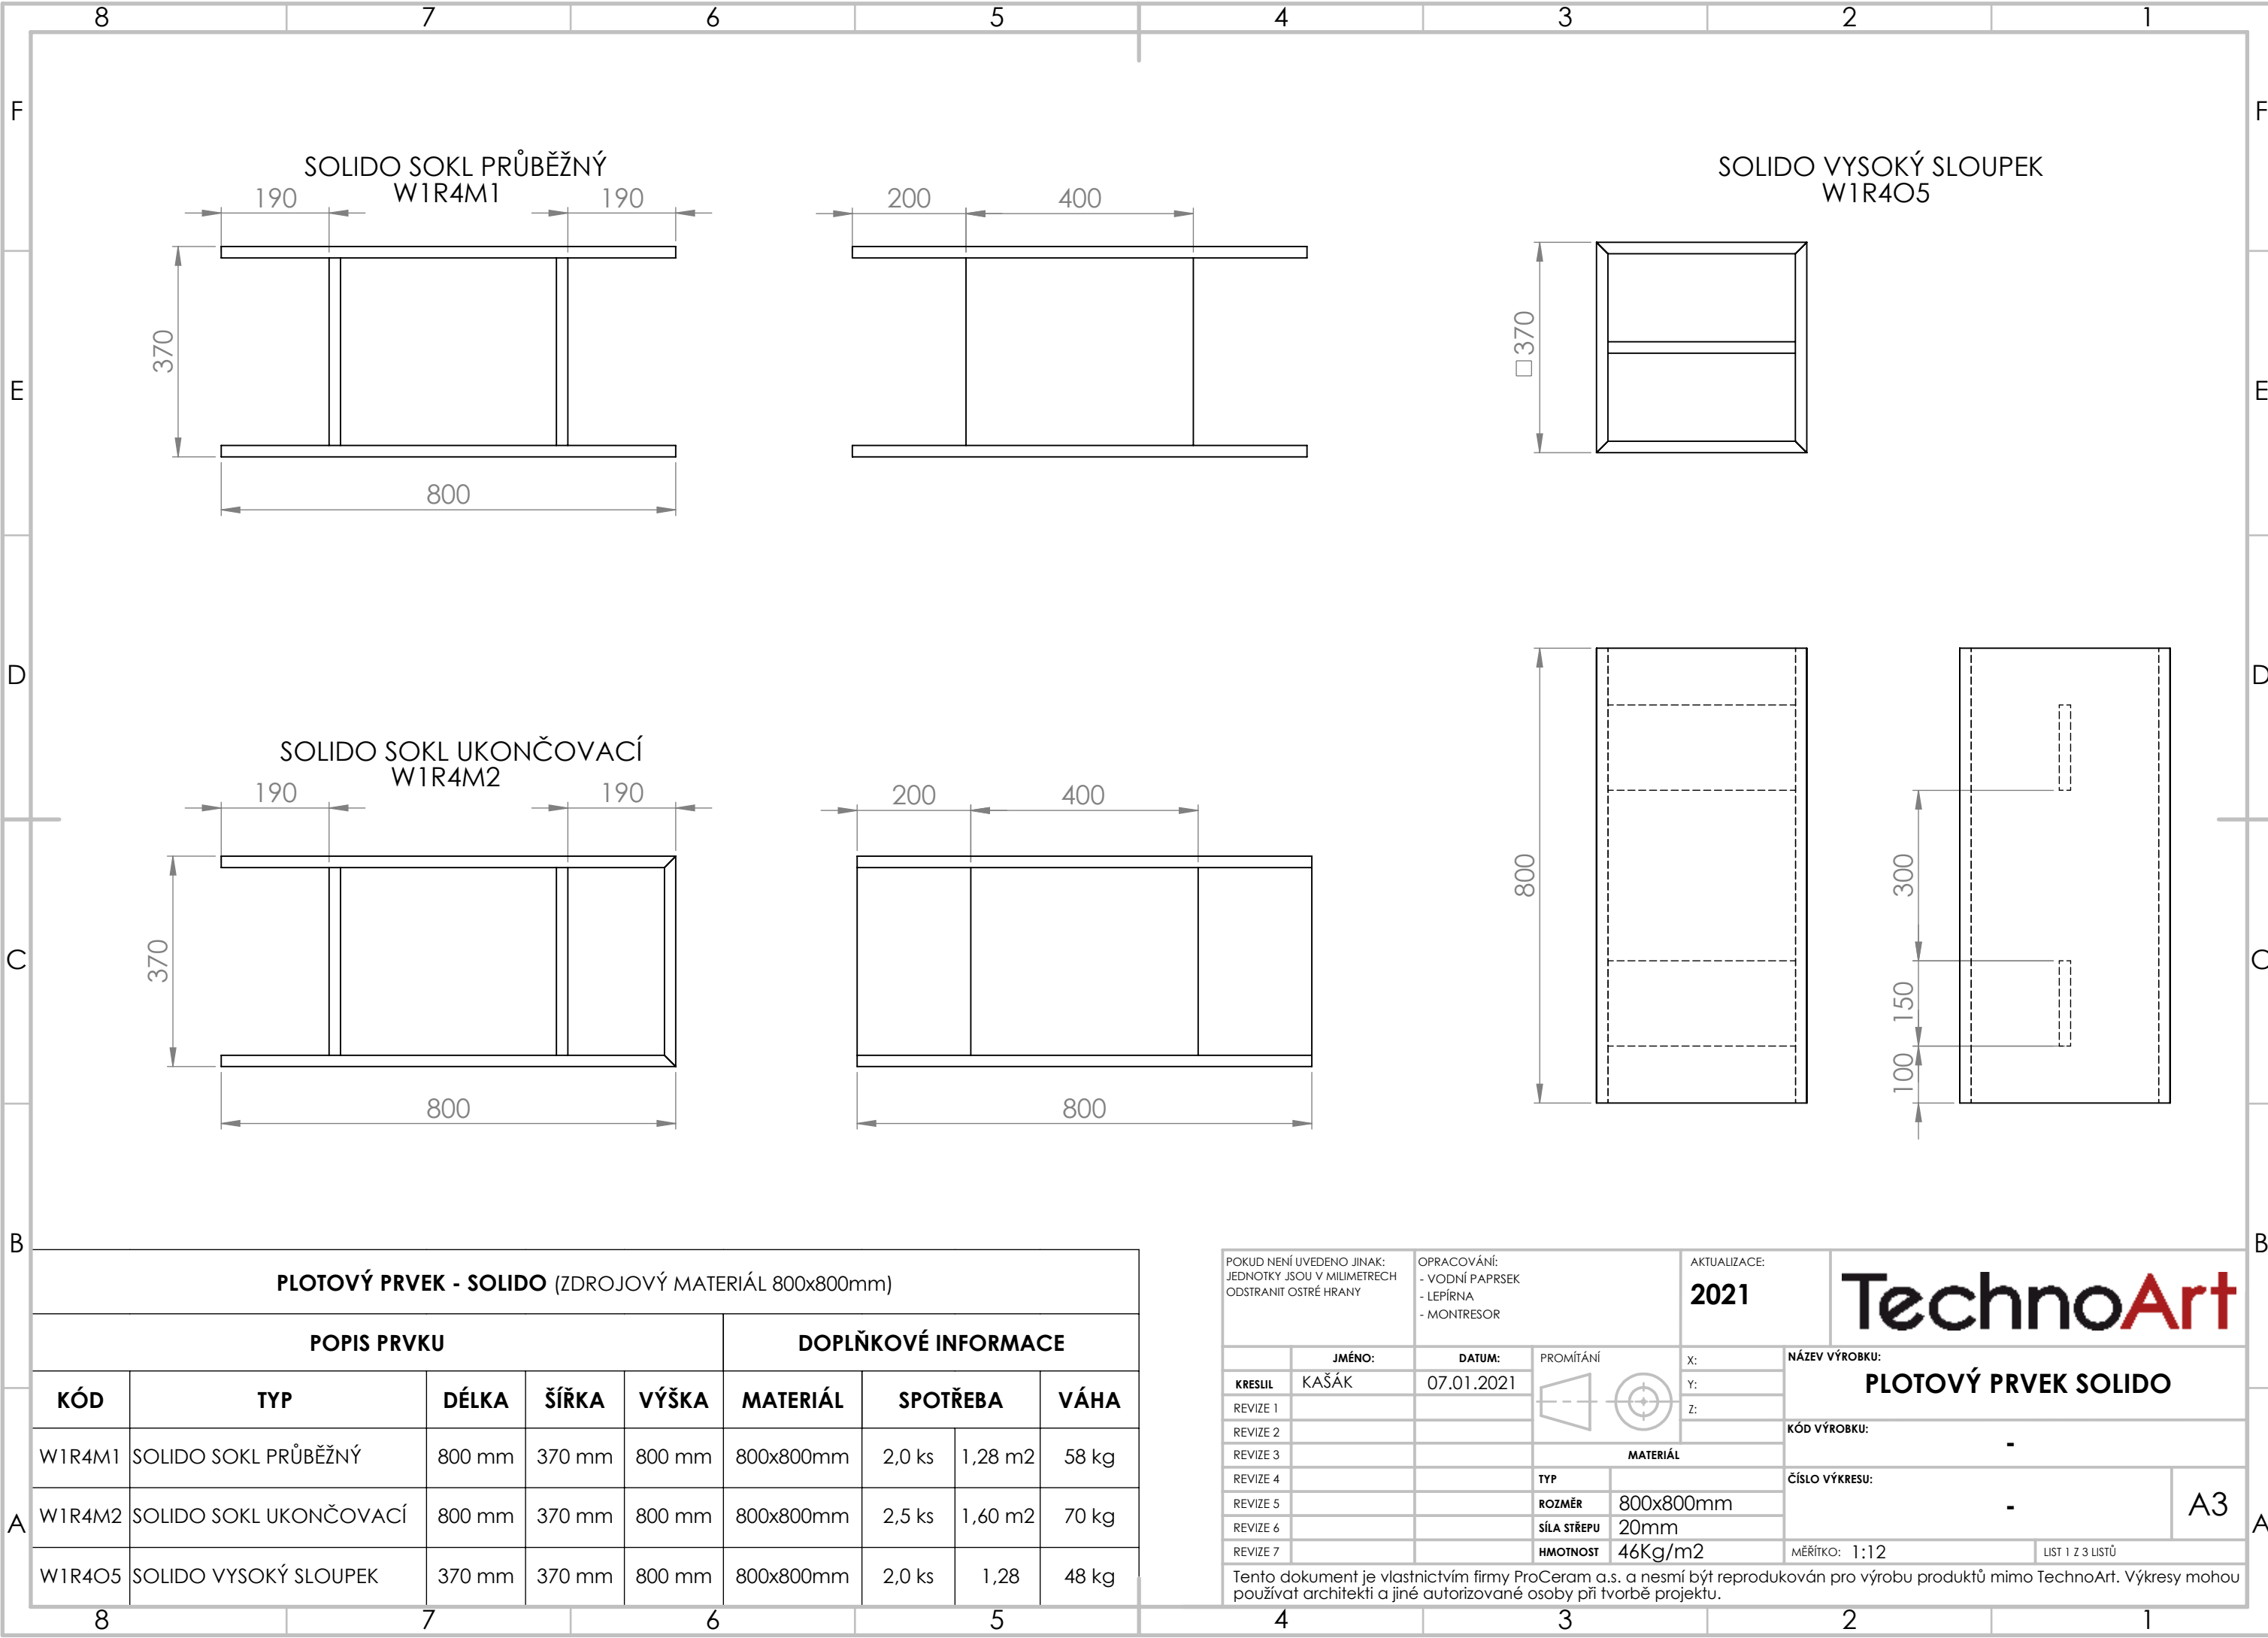

PLOTOVÝ PRVEK - SOLIDO (ZDROJOVÝ MATERIÁL 800x800mm)

POPIS PRVKU					DOPLŇKOVÉ INFORMACE			
KÓD	TYP	DÉLKA	ŠÍŘKA	VÝŠKA	MATERIÁL	SPOTŘEBA		VÁHA
W1R4M1	SOLIDO SOKL PRŮBĚŽNÝ	800 mm	370 mm	800 mm	800x800mm	2,0 ks	1,28 m2	58 kg
W1R4M2	SOLIDO SOKL UKONČOVACÍ	800 mm	370 mm	800 mm	800x800mm	2,5 ks	1,60 m2	70 kg
W1R4O5	SOLIDO VYSOKÝ SLOUPEK	370 mm	370 mm	800 mm	800x800mm	2,0 ks	1,28	48 kg

POKUD NENÍ UVEDENO JINAK:
JEDNOTKY JSOU V MILIMETRECH
ODSTRANIT OSTRÉ HRANY

OPRACOVÁNÍ:
- VODNÍ PAPRSEK
- LEPÍRNA
- MONTESOR

AKTUALIZACE:

2021

JMÉNO:

KAŠÁK

DATUM:

07.01.2021

PROMÍTÁNÍ

X:

Y:

Z:

NÁZEV VÝROBKU:

PLOTOVÝ PRVEK SOLIDO

KRESLIL

REVIZE 1

REVIZE 2

REVIZE 3

REVIZE 4

REVIZE 5

REVIZE 6

REVIZE 7

MATERIÁL

TYP

ROZMĚR

SÍLA STŘEPU

HMOTNOST

KÓD VÝROBKU:

-

ČÍSLO VÝKRESU:

-

MĚŘÍTKO:


1:12

LIST 1 Z 3 LISTŮ

A3


Tento dokument je vlastnictvím firmy ProCeram a.s. a nesmí být reprodukován pro výrobu produktů mimo TechnoArt. Výkresy mohou používat architekti a jiné autorizované osoby při tvorbě projektu.

SOLIDO ZÁKLOPKA PRŮBĚŽNÁ

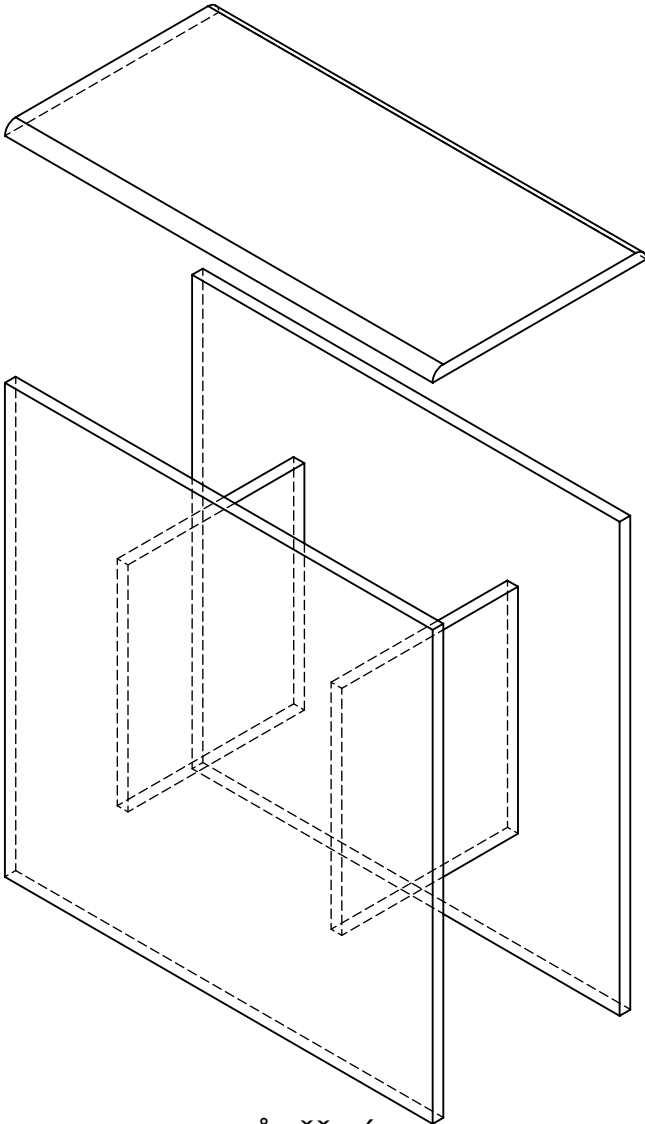


SOLIDO SOKL PRŮBĚŽNÝ

SOLIDO ZÁKLOPKA UKONČOVACÍ

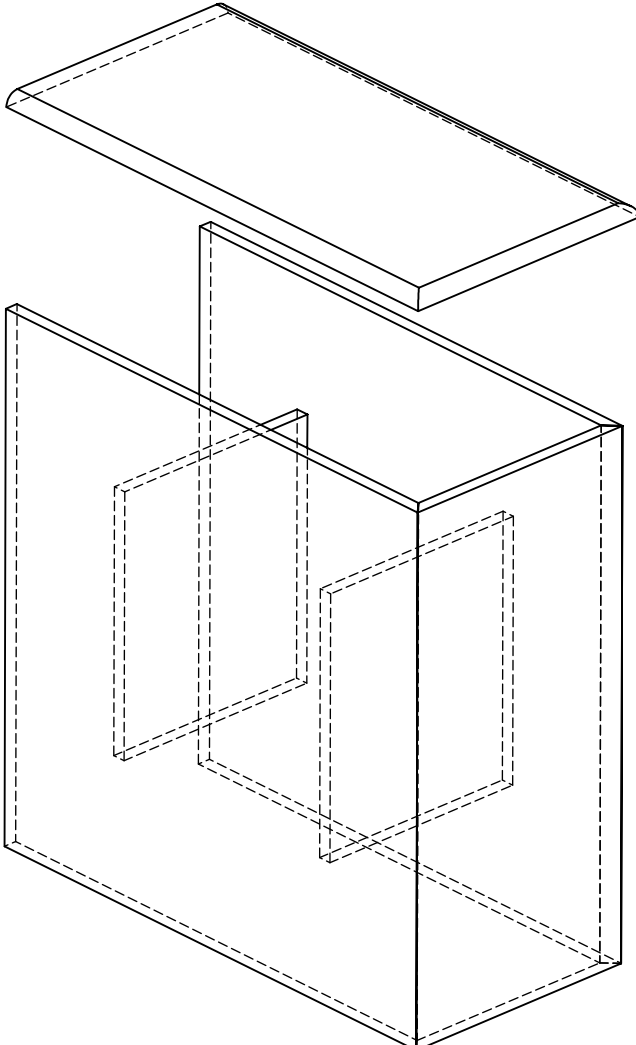

SOLIDO SOKL UKONČOVACÍ

SOLIDO ZÁKLOPKA NA SLOUPEK

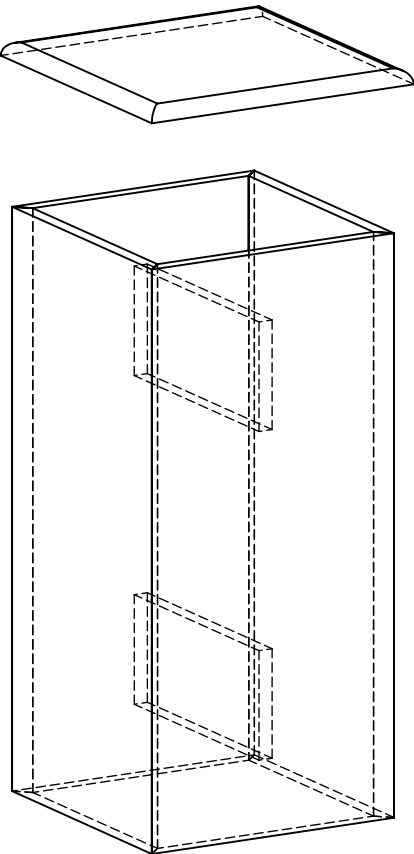

SOLIDO SLOUPEK VYSOKÝ

ALTERNATIVNÍ PROVEDENÍ		
TYP	HRANA	
2	T2	ZDROJOVÝM MATERIÁLEM PRO PLOTOVÝ SYSTÉM A ŽÍDKY SOLIDO JSOU SLINUTÉ DLAŽBY ROZMĚRU 60x120cm V SÍLE STŘEPU 2cm, PŘESNÝ ROZMĚR JE DAN KALIBREM DLAŽDICE, ŠÍRKA PODEZDÍVKY / ŽÍDKY JE 27cm, STEJNĚ JAKO JE ROZMĚR PEVNÉHO MASIVNÍHO SLOUPKU, KTERÝ JE VYRÁBĚN VE DVOU VÝŠKÁCH. DLAŽBY JSOU SLEPENY NA KAMENICKÝ ROH, ZÁKLOPKY JE MOŽNO ZALEŠTIT DO RŮZNÝCH TVYRŮ HRAN. STANDARTNĚ JSOU NABÍZENY TVARY HRAN T2,T3,T4,T7. PŘÍPADNÉ ROZMĚRY NA ZAKÁZKU JE NUTNÉ PROJEDNAT S TECHNIKEM TECHNOART.
3	T3	
4	T4	
7	T7	

POKUD NENÍ UVEDENO JINAK:
JEDNOTKY JSOU V MILIMETRECH
ODSTRANIT OSTRÉ HRANY

OPRACOVÁNÍ:
- VODNÍ PAPER
- LEPÍRNA
- MONTRESOR

AKTUALIZACE:
2021

TechnoArt

KRESLIL	JMÉNO:	DATUM:	PROMÍTÁNÍ	X:	Y:	Z:	NÁZEV VÝROBKU:
	KAŠÁK	07.01.2021					PLOTOVÝ PRVEK SOLIDO
REVIZE 1							KÓD VÝROBKU:
REVIZE 2							-
REVIZE 3							
REVIZE 4							
REVIZE 5							
REVIZE 6							
REVIZE 7							

TYP	ROZMĚR	SÍLA STŘEPU	HMOTNOST
	800x800mm	20mm	46Kg/m2

ČÍSLO VÝKRESU:

-

A3

MĚŘÍTKO: 1:10

LIST 3 Z 3 LISTŮ

Tento dokument je vlastnictvím firmy ProCeram a.s. a nesmí být reprodukován pro výrobu produktů mimo TechnoArt. Výkresy mohou používat architekti a jiné autorizované osoby při tvorbě projektu.