



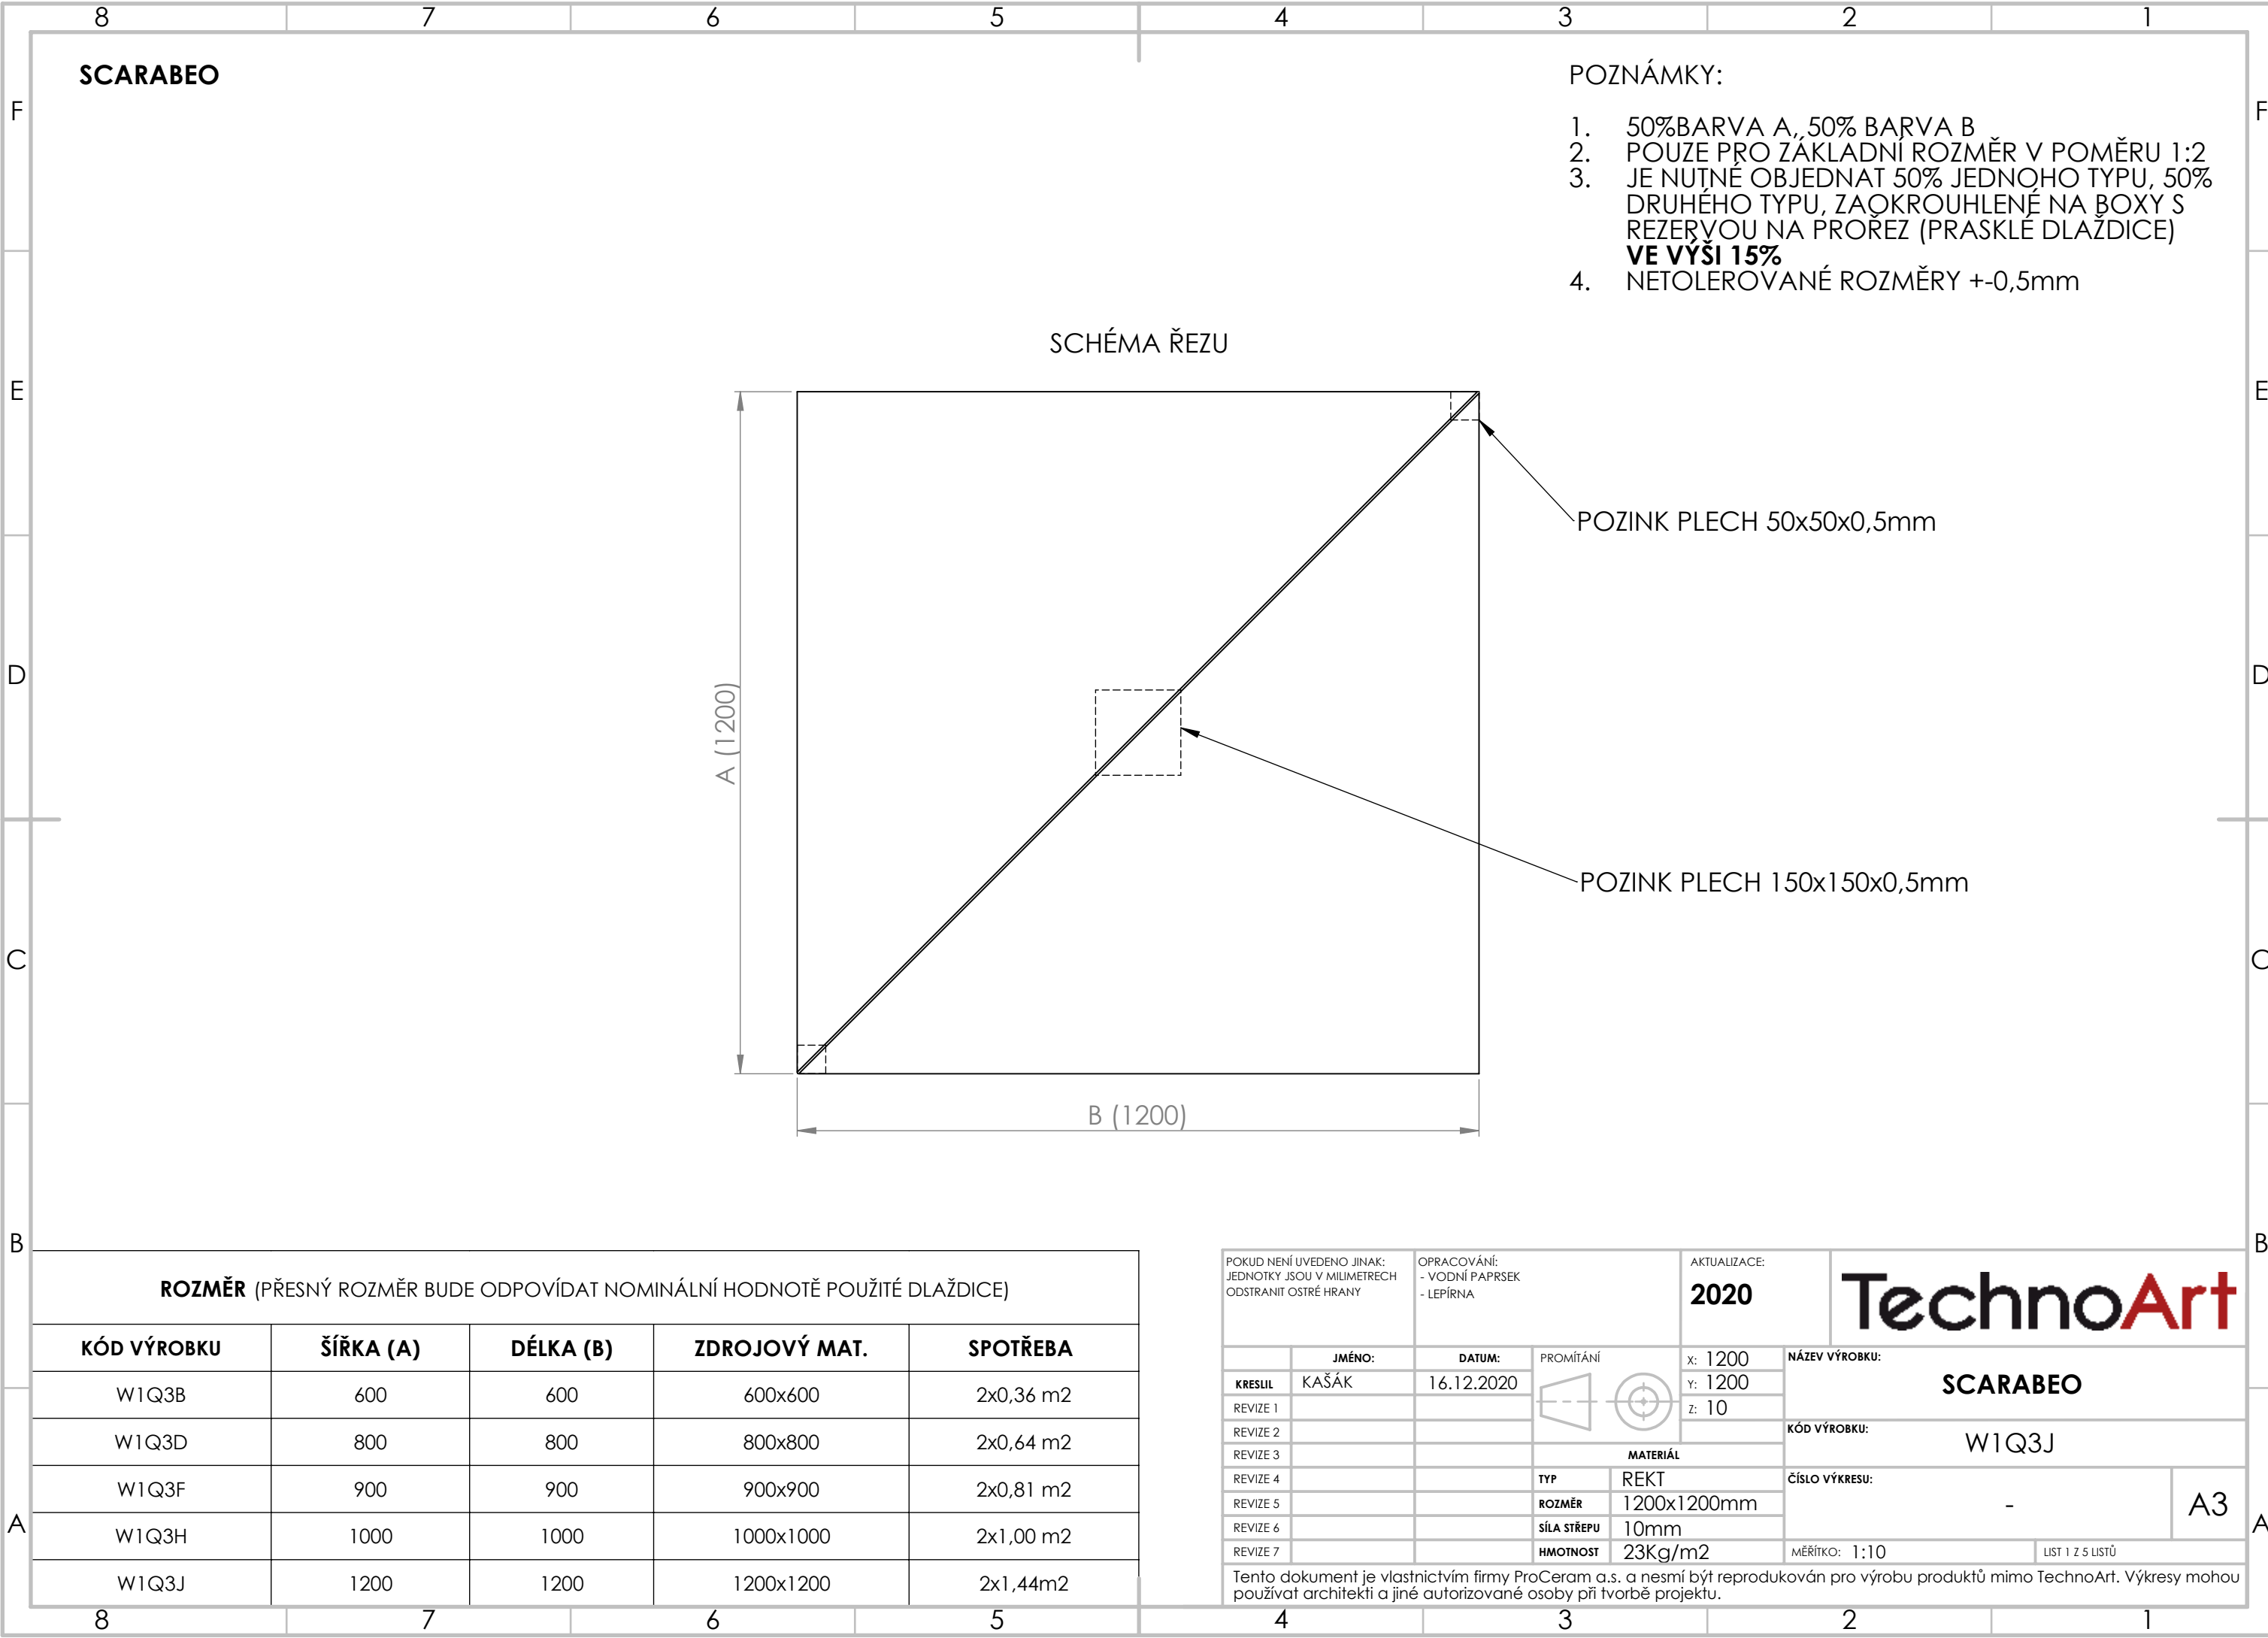

POZNÁMKY:

- 1. 50%BARVA A,, 50% BARVA B
- 2. POUZE PRO ZÁKLADNÍ ROZMĚR V POMĚRU 1:2
- 3. JE NUTNÉ OBJEDNAT 50% JEDNOHO TYPU, 50% DRUHÉHO TYPU, ZAKROUHLENÉ NA BOXY S REZERVOU NA PRŮŘEZ (PRASKLÉ DLAŽDICE) **VE VÝŠI 15%**
- 4. NETOLEROVANÉ ROZMĚRY +/-0,5mm

SCHÉMA ŘEZU

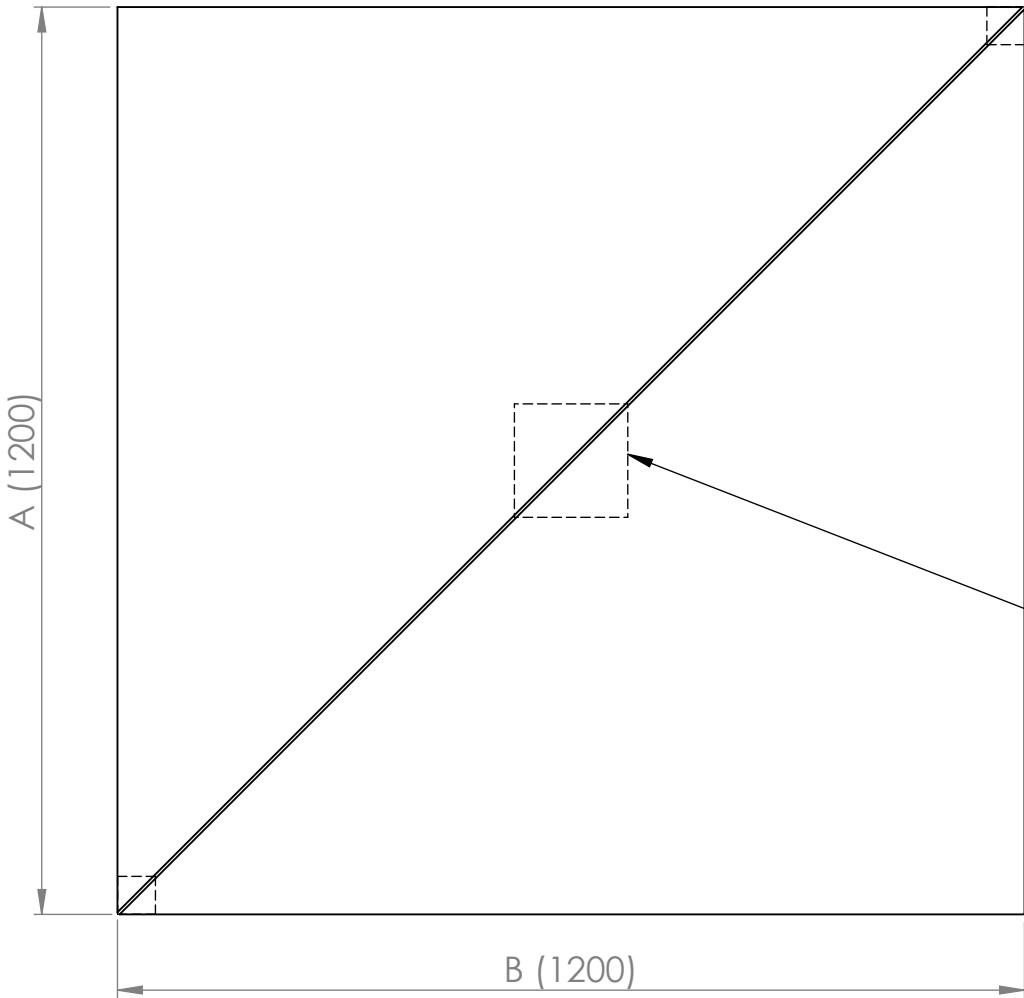

POZINK PLECH 50x50x0,5mm

POZINK PLECH 150x150x0,5mm

ROZMĚR (PŘESNÝ ROZMĚR BUDE ODPOVÍDAT NOMINÁLNÍ HODNOTĚ POUŽITÉ DLAŽDICE)

KÓD VÝROBKU	ŠÍŘKA (A)	DÉLKA (B)	ZDROJOVÝ MAT.	SPOTŘEBA
W1Q3B	600	600	600x600	2x0,36 m2
W1Q3D	800	800	800x800	2x0,64 m2
W1Q3F	900	900	900x900	2x0,81 m2
W1Q3H	1000	1000	1000x1000	2x1,00 m2
W1Q3J	1200	1200	1200x1200	2x1,44m2

POKUD NENÍ UVEDENO JINAK:
JEDNOTKY JSOU V MILIMETRECH
ODSTRANIT OSTRÉ HRANY

OPRACOVÁNÍ:
- VODNÍ PAPRSEK
- LEPÍRNA

AKTUALIZACE:
2020

TechnoArt

JMÉNO:
KAŠÁK

DATUM:
16.12.2020

PROMÍTÁNÍ

KRESLIL

REVIZE 1

REVIZE 2

REVIZE 3

REVIZE 4

REVIZE 5

REVIZE 6

REVIZE 7

x: 1200
y: 1200
z: 10

NÁZEV VÝROBKU:
SCARABEO

KÓD VÝROBKU:
W1Q3J

ČÍSLO VÝKRESU:
-

MĚŘÍTKO: 1:10

LIST 1 Z 5 LISTŮ

TYP
REKT

ROZMĚR
1200x1200mm

SÍLA STŘEPU
10mm


HMOTNOST
23Kg/m2

A3


Tento dokument je vlastnictvím firmy ProCeram a.s. a nesmí být reprodukován pro výrobu produktů mimo TechnoArt. Výkresy mohou používat architekti a jiné autorizované osoby při tvorbě projektu.

SCARABEO


DLAŽBA TYP 1/ŘEZ

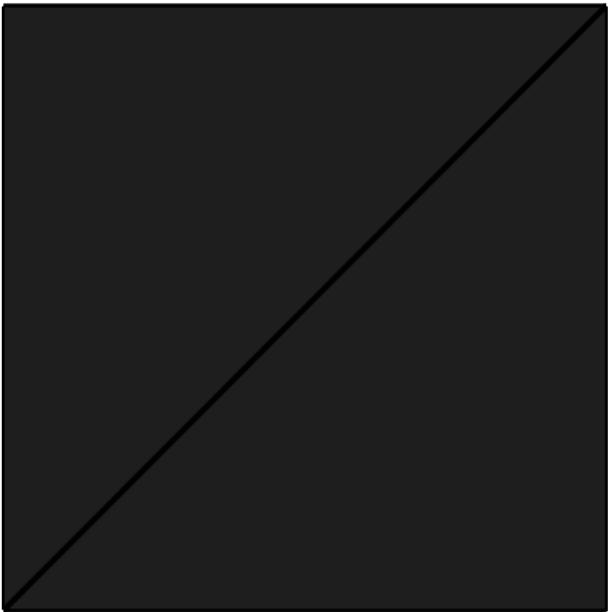

DLAŽBA TYP 2/ŘEZ

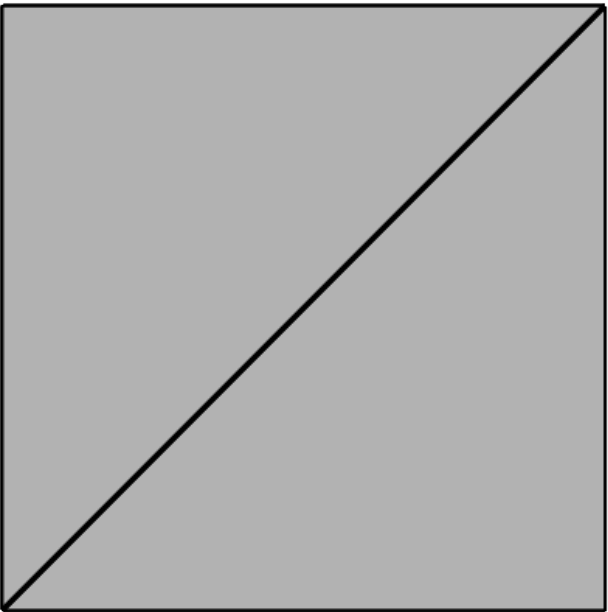

SKLADBA

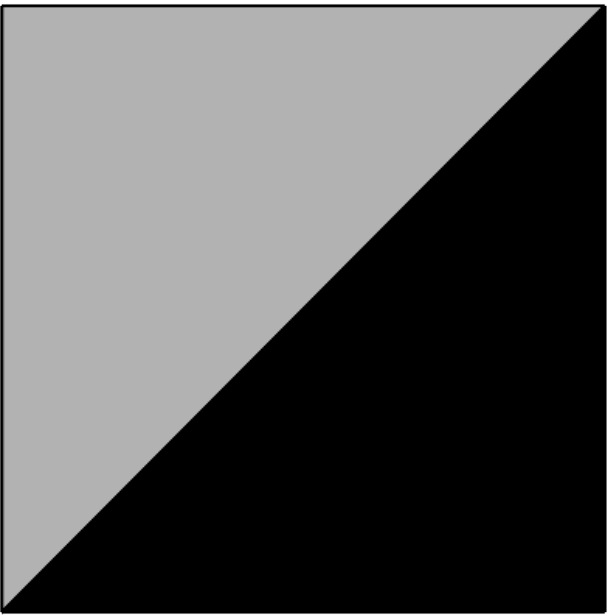

VELKOPLOŠNÝ DEKOR - SCARABEO - ČTVEREC			
KÓD	ROZMĚR DLAŽDICE		
	ŠÍŘKA	DÉLKA	ÚHLOPŘÍČKA
W1Q3B	600 mm	600 mm	849 mm
W1Q3D	800 mm	800 mm	1131 mm
W1Q3F	900 mm	900 mm	1273 mm
W1Q3H	1000 mm	1000 mm	1414 mm
W1Q3J	1200 mm	1200 mm	1697 mm

POKUD NENÍ UVEDENO JINAK:
JEDNOTKY JSOU V MILIMETRECH
ODSTRANIT OSTRÉ HRANY

OPRACOVÁNÍ:
- VODNÍ PAPERSEK
- LEPÍRNA

AKTUALIZACE:
2020

KRESLIL
REVIZE 1
REVIZE 2
REVIZE 3
REVIZE 4
REVIZE 5
REVIZE 6
REVIZE 7

JMÉNO:
KAŠÁK
DATUM:
16.12.2020

PROMÍTÁNÍ

MATERIÁL
TYP
REKT
ROZMĚR
1200x1200mm
SÍLA STŘEPU
10mm
HMOTNOST
23Kg/m2

x: 1200
y: 1200
z: 10

NÁZEV VÝROBKU:
SCARABEO

KÓD VÝROBKU:
-


ČÍSLO VÝKRESU:
-


MĚŘÍTKO: 1:1

LIST 2 Z 5 LISTŮ

A3

Tento dokument je vlastnictvím firmy ProCeram a.s. a nesmí být reprodukován pro výrobu produktů mimo TechnoArt. Výkresy mohou používat architekti a jiné autorizované osoby při tvorbě projektu.

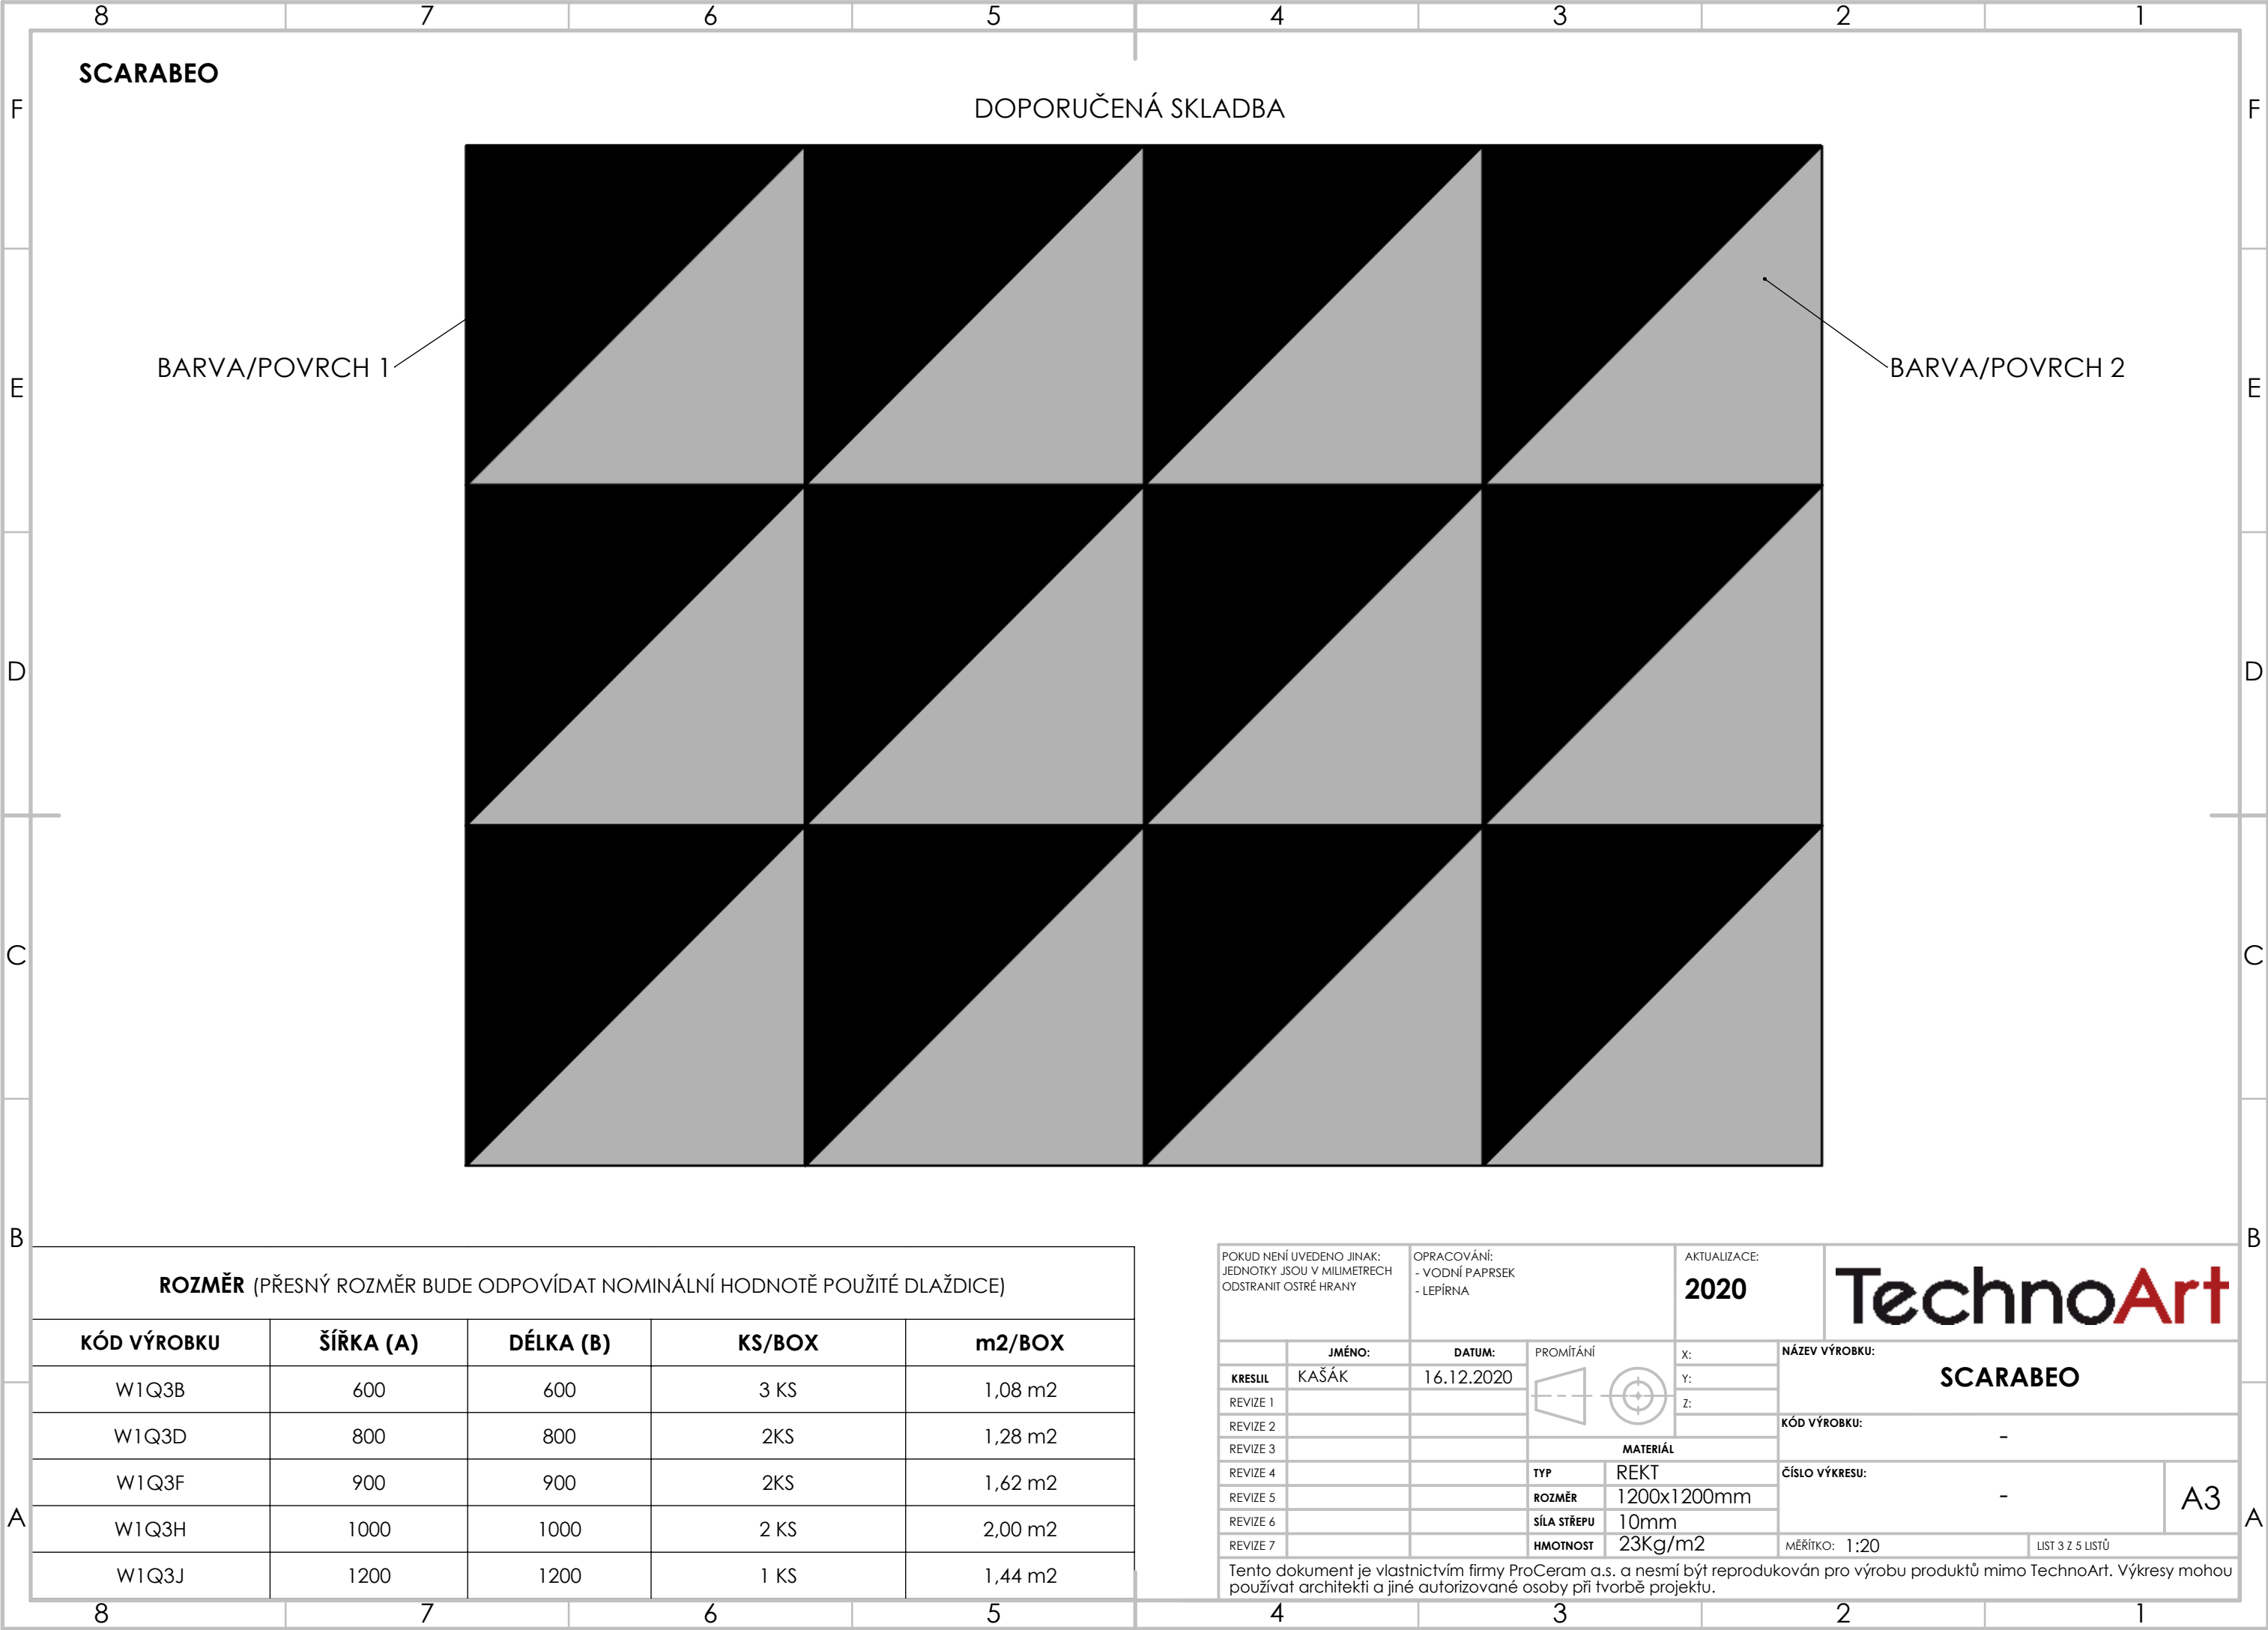


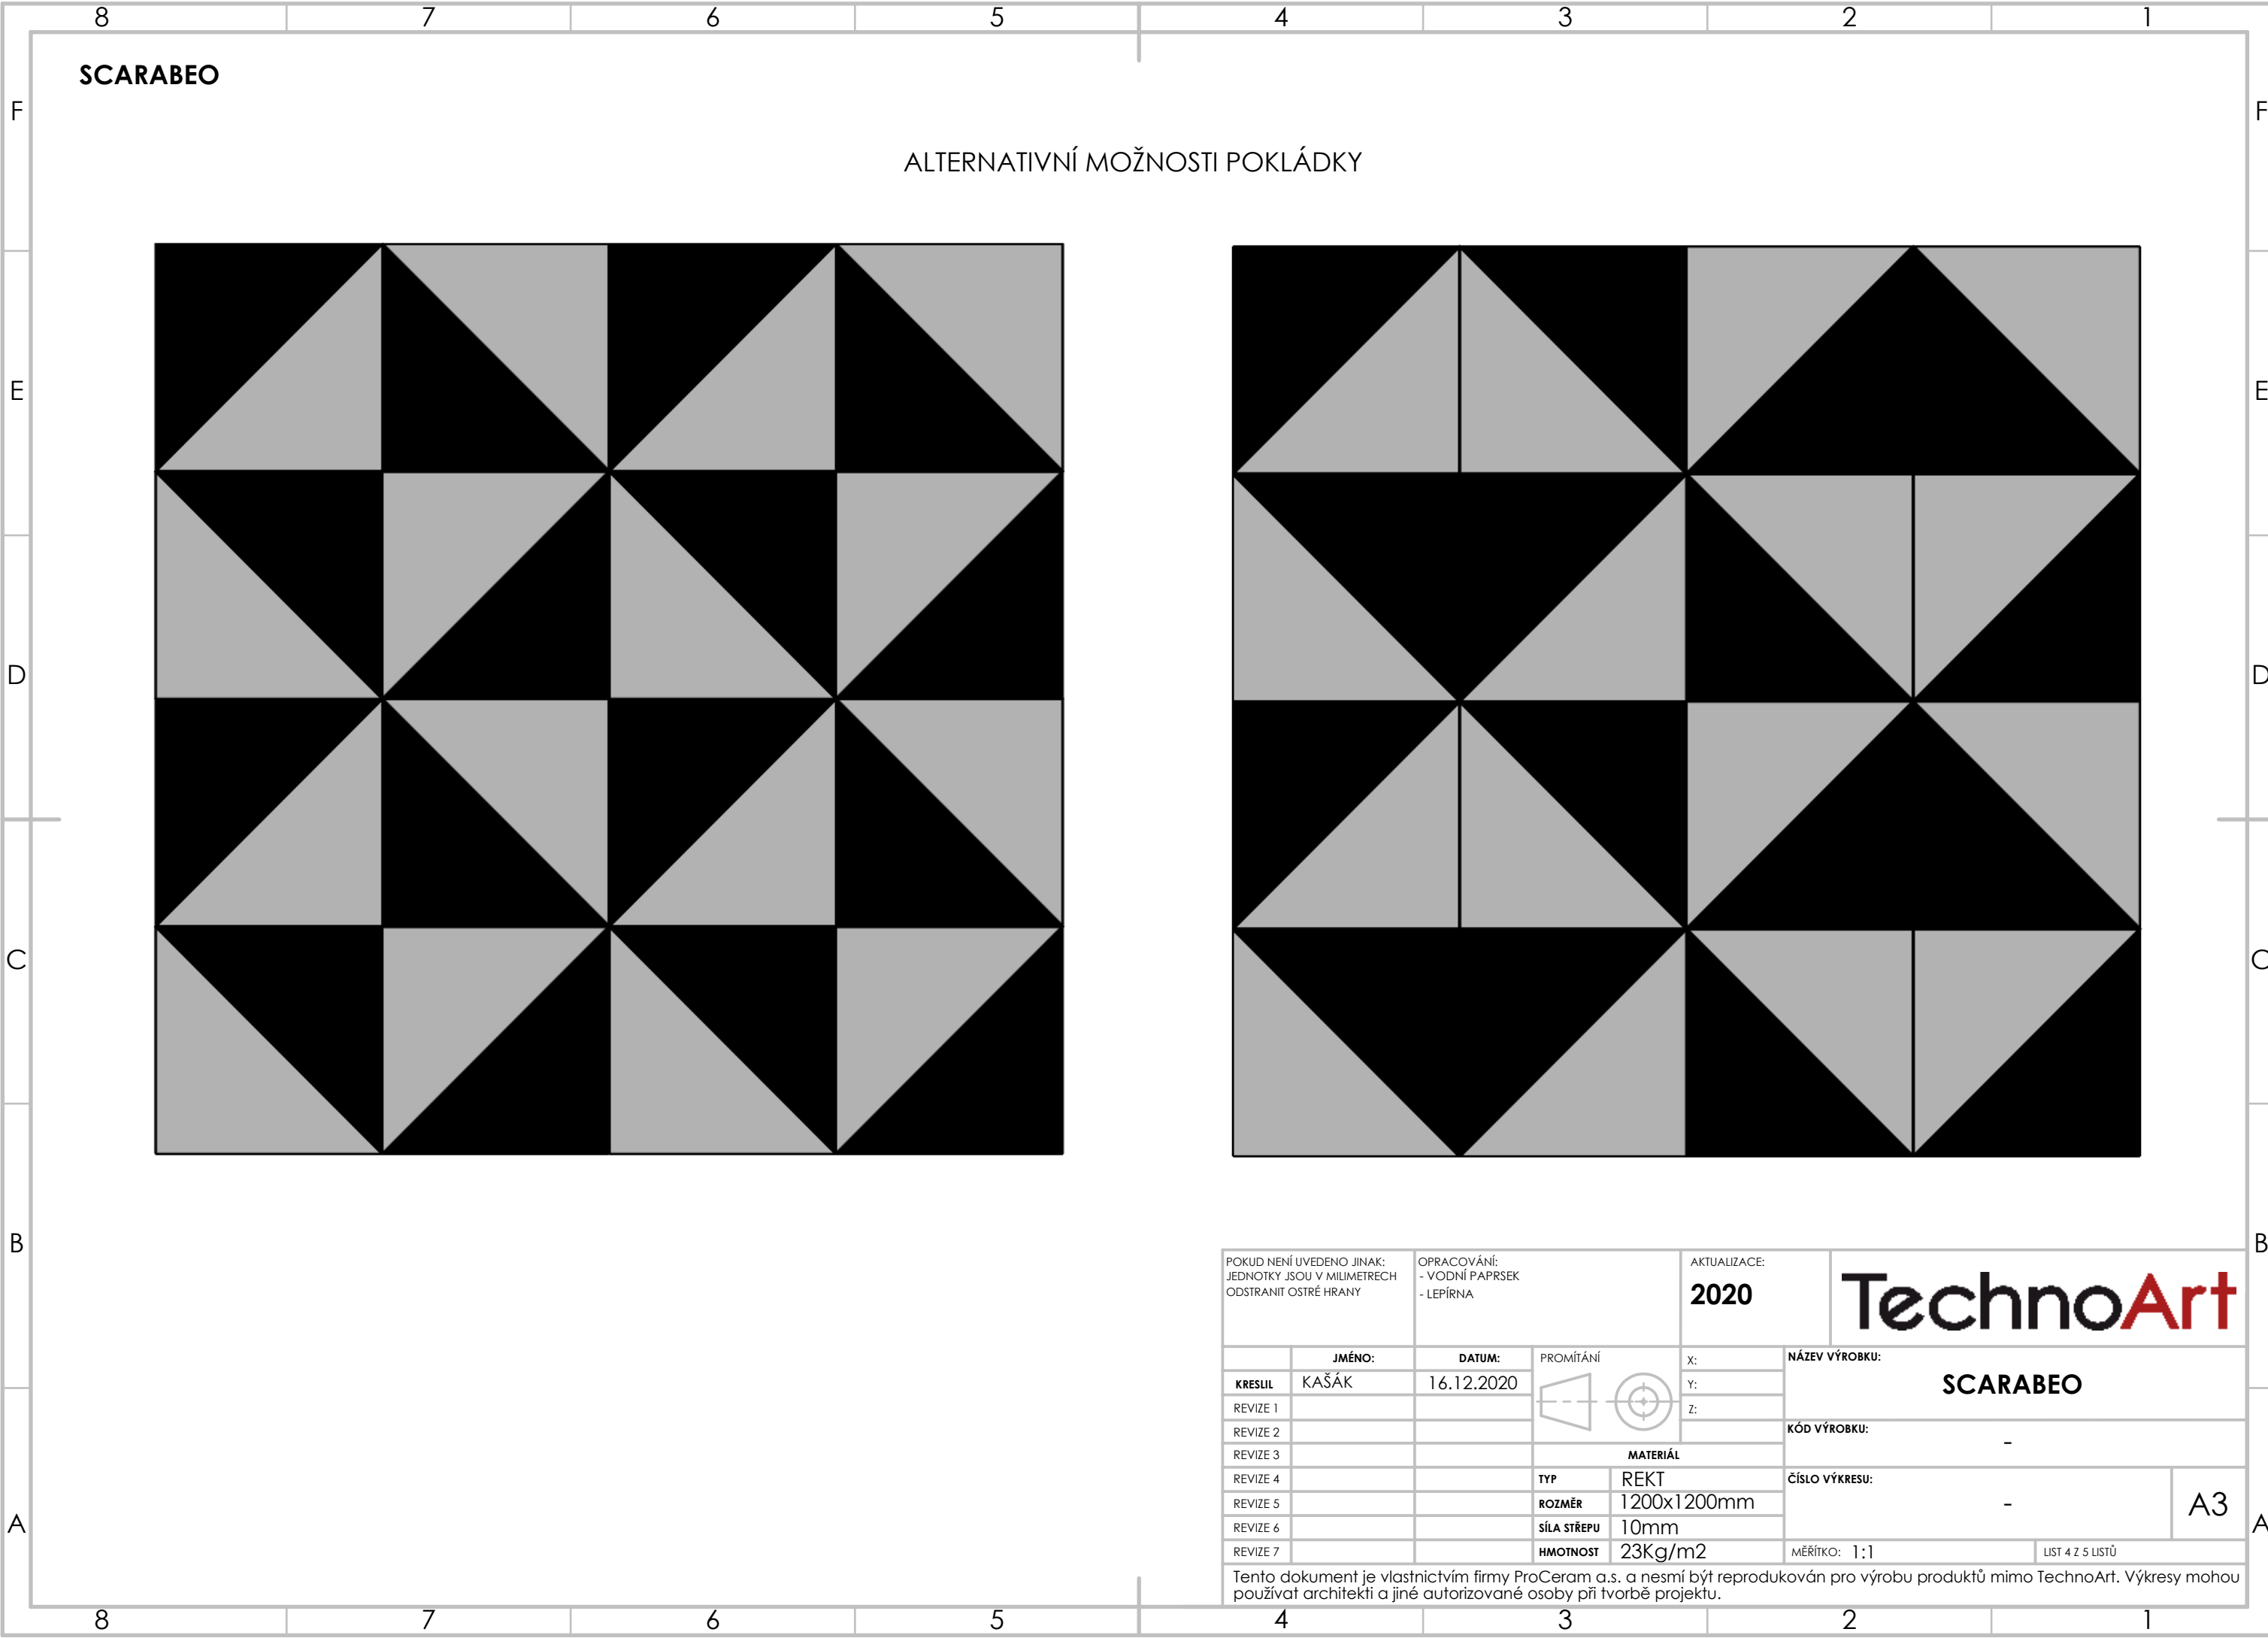

SCARABEO

ALTERNATIVNÍ MOŽNOSTI POKLÁDKY

POKUD NENÍ UVEDENO JINAK: JEDNOTKY JSOU V MILIMETRECH ODSTRANIT OSTRÉ HRANY		OPRACOVÁNÍ: - VODNÍ PAPERSEK - LEPÍRNA		AKTUALIZACE: 2020		TechnoArt	
JMÉNO:		DATUM:		PROMÍTÁNÍ		NÁZEV VÝROBKU:	
KRESLIL	KAŠÁK	16.12.2020				SCARABEO	
REVIZE 1				X:		KÓD VÝROBKU:	
REVIZE 2				Y:		-	
REVIZE 3				Z:		ČÍSLO VÝKRESU:	
REVIZE 4				MATERIÁL		-	
REVIZE 5				TYP		A3	
REVIZE 6				ROZMĚR		1200x1200mm	
REVIZE 7				SÍLA STŘEPU		10mm	
				HMOTNOST		23Kg/m2	
				MĚŘÍTKO: 1:1		LIST 4 Z 5 LISTŮ	
Tento dokument je vlastnictvím firmy ProCeram a.s. a nesmí být reprodukován pro výrobu produktů mimo TechnoArt. Výkresy mohou používat architekti a jiné autorizované osoby při tvorbě projektu.							

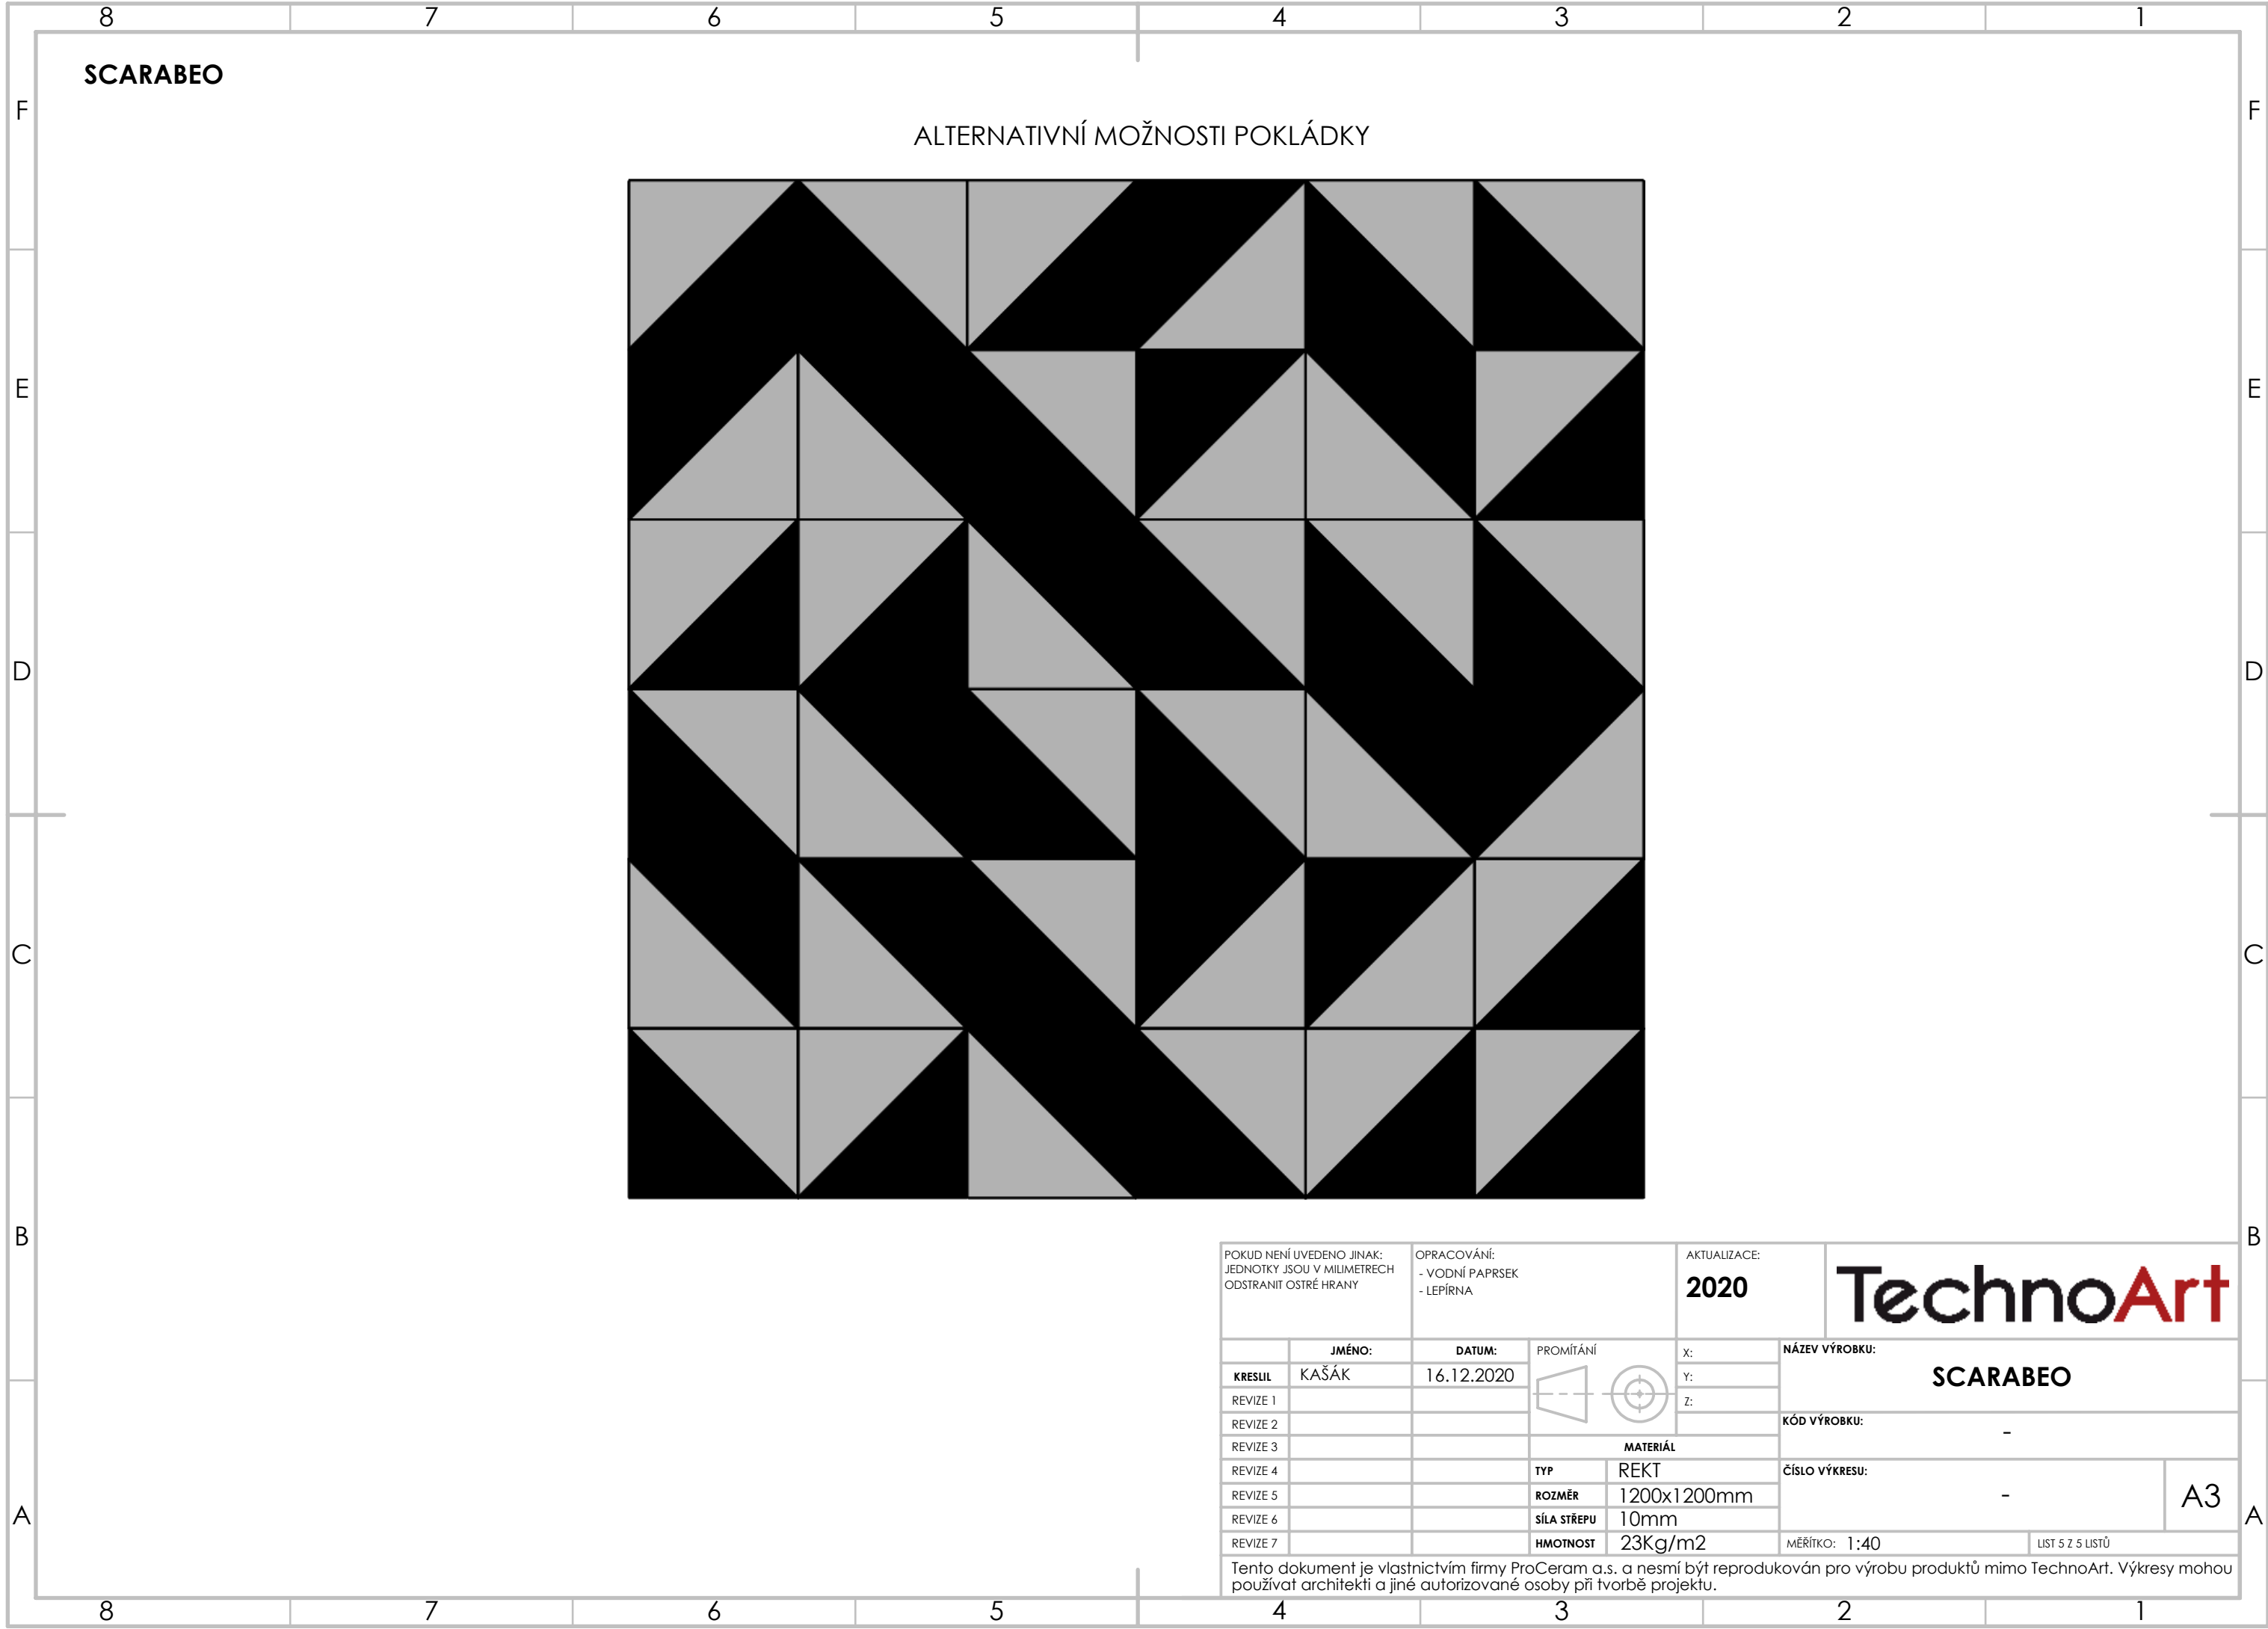

POKUD NENÍ UVEDENO JINAK: JEDNOTKY JSOU V MILIMETRECH ODSTRANIT OSTRÉ HRANY			OPRACOVÁNÍ: - VODNÍ PAPERSEK - LEPIRNA		AKTUALIZACE: 2020		TechnoArt		
	JMÉNO:	DATUM:	PROMÍTÁNÍ	X:	NÁZEV VÝROBKU: SCARABEO				
KRESLIL	KAŠÁK	16.12.2020		Y:					
REVIZE 1				Z:					
REVIZE 2				KÓD VÝROBKU: -					
REVIZE 3									
REVIZE 4			MATERIÁL			ČÍSLO VÝKRESU: - A3			
REVIZE 5			TYP	REKT					
REVIZE 6			ROZMĚR	1200x1200mm					
REVIZE 7			SÍLA STŘEPU	10mm					
			HMOTNOST	23Kg/m2		MĚŘÍTKO: 1:40		LIST 5 Z 5 LISTŮ	
Tento dokument je vlastnictvím firmy ProCeram a.s. a nesmí být reprodukován pro výrobu produktů mimo TechnoArt. Výkresy mohou používat architekti a jiné autorizované osoby při tvorbě projektu.									