




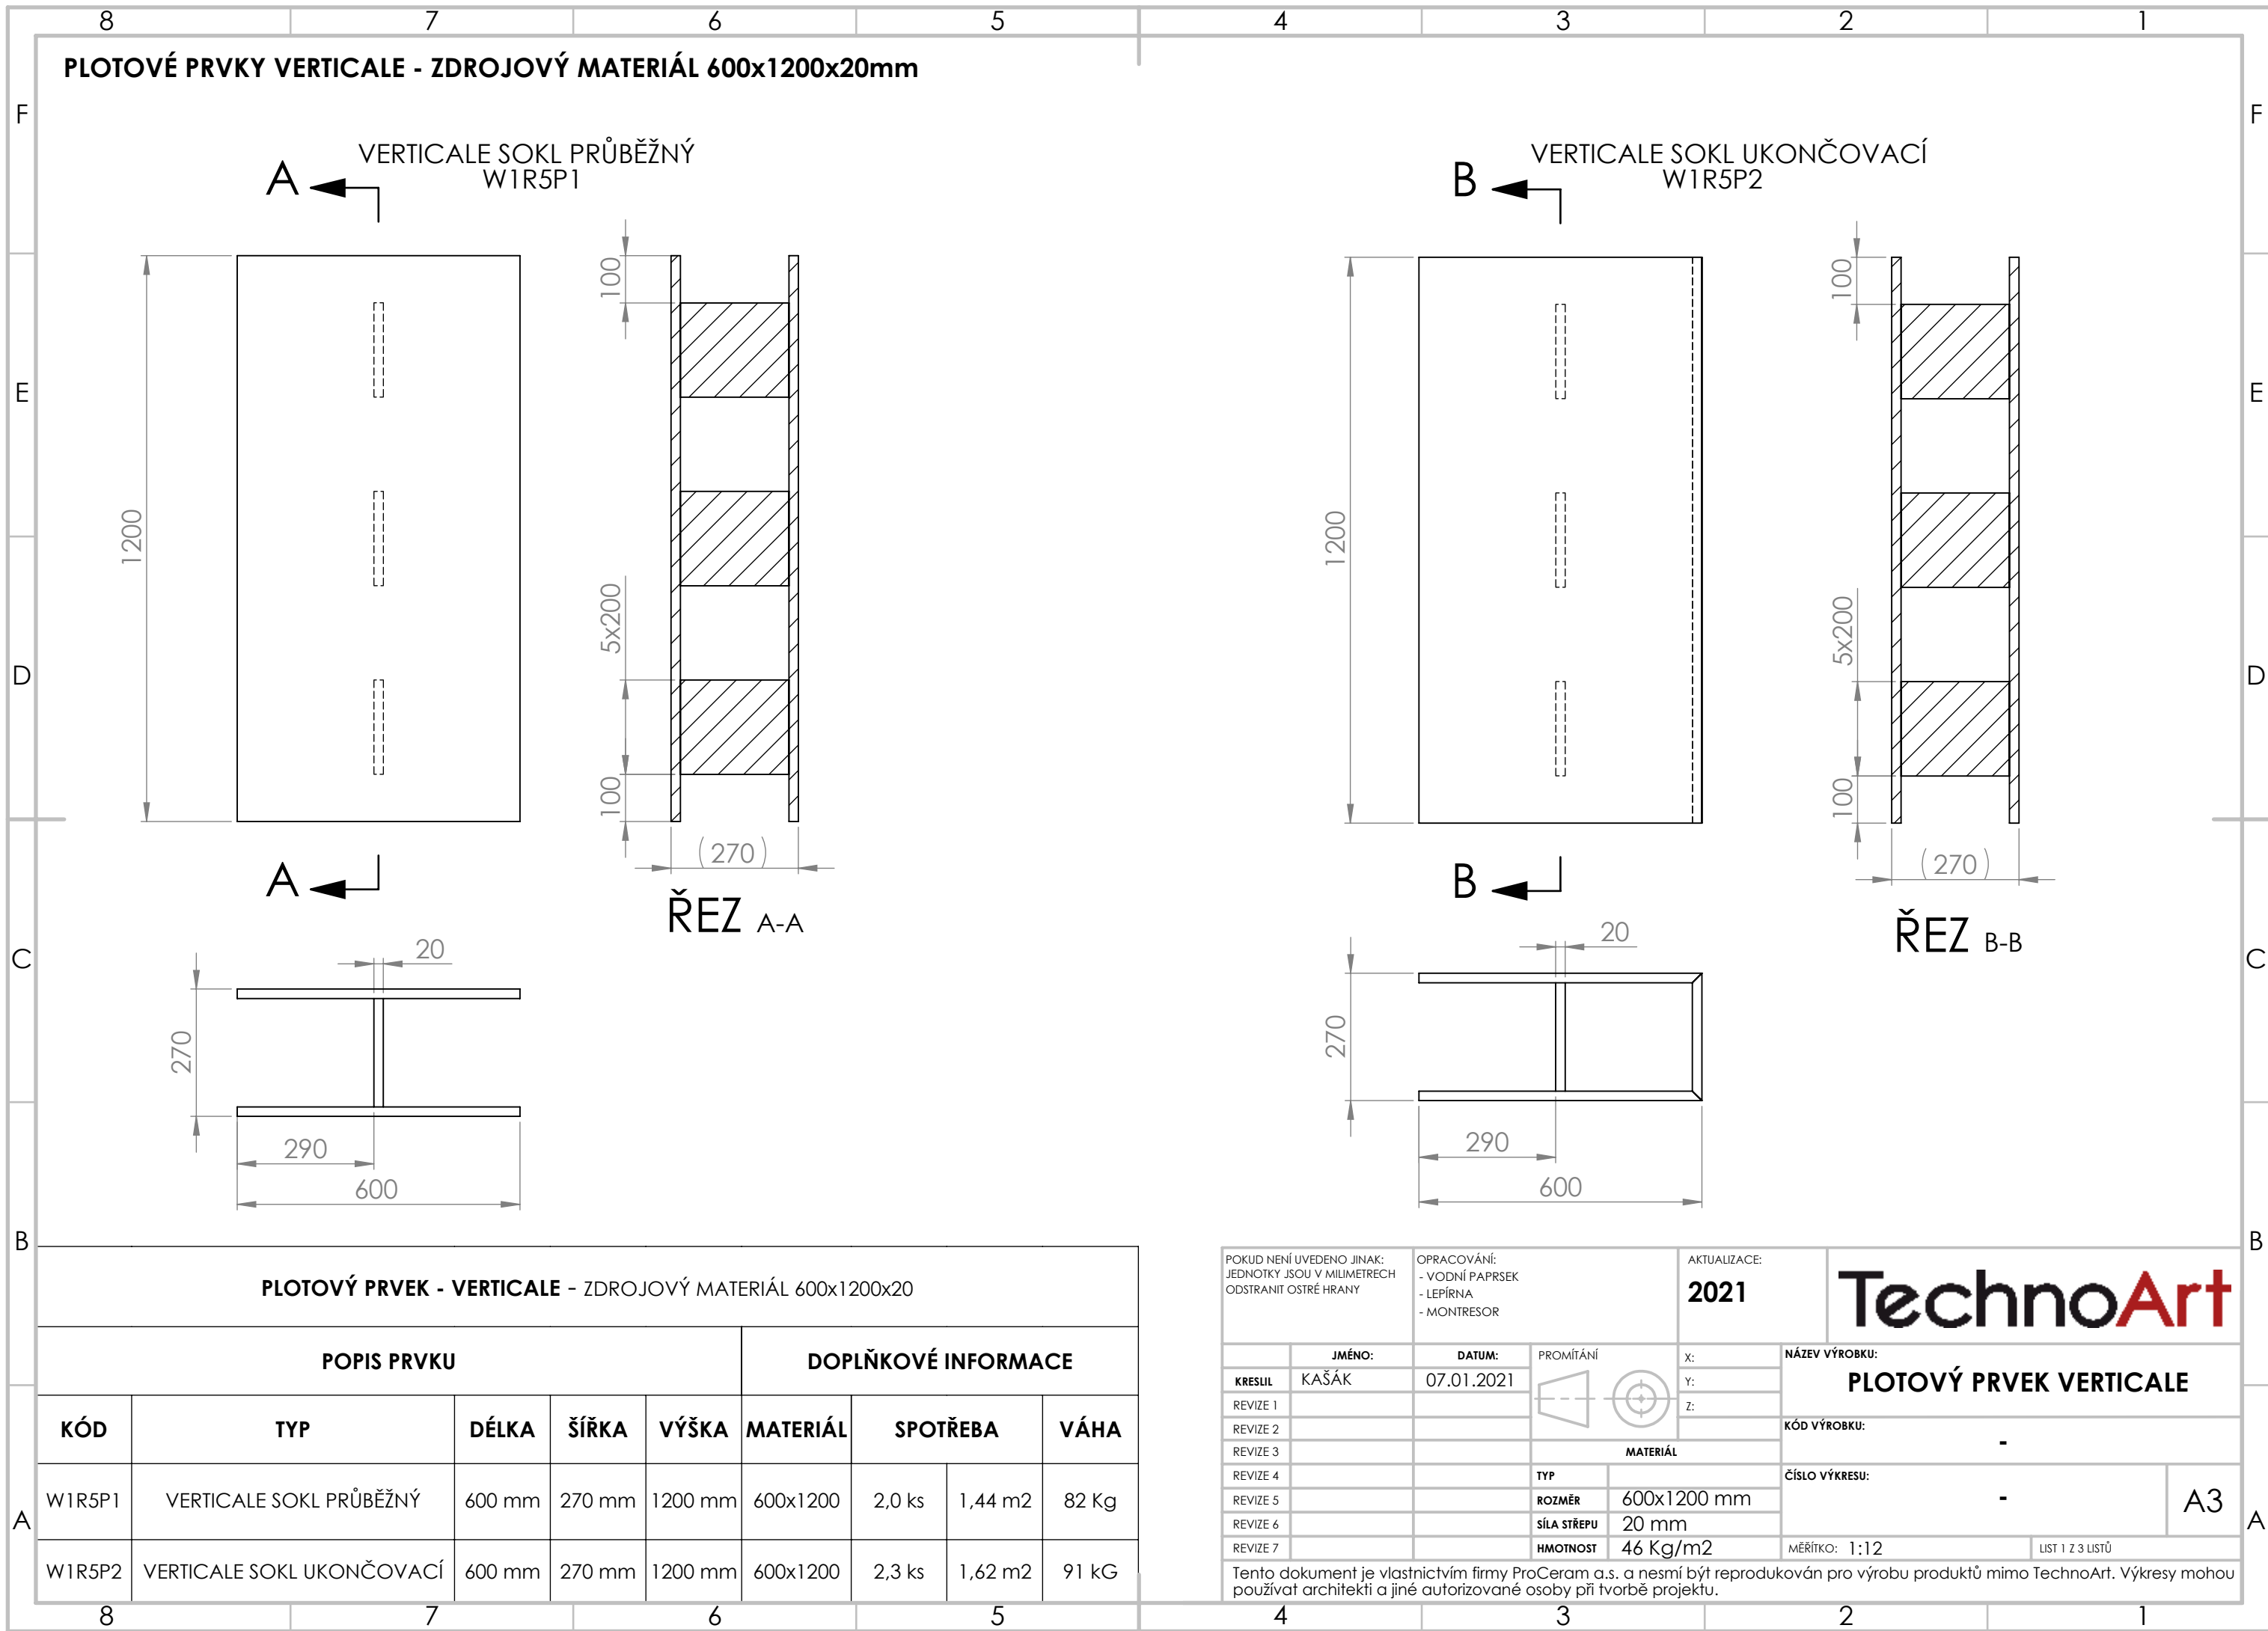


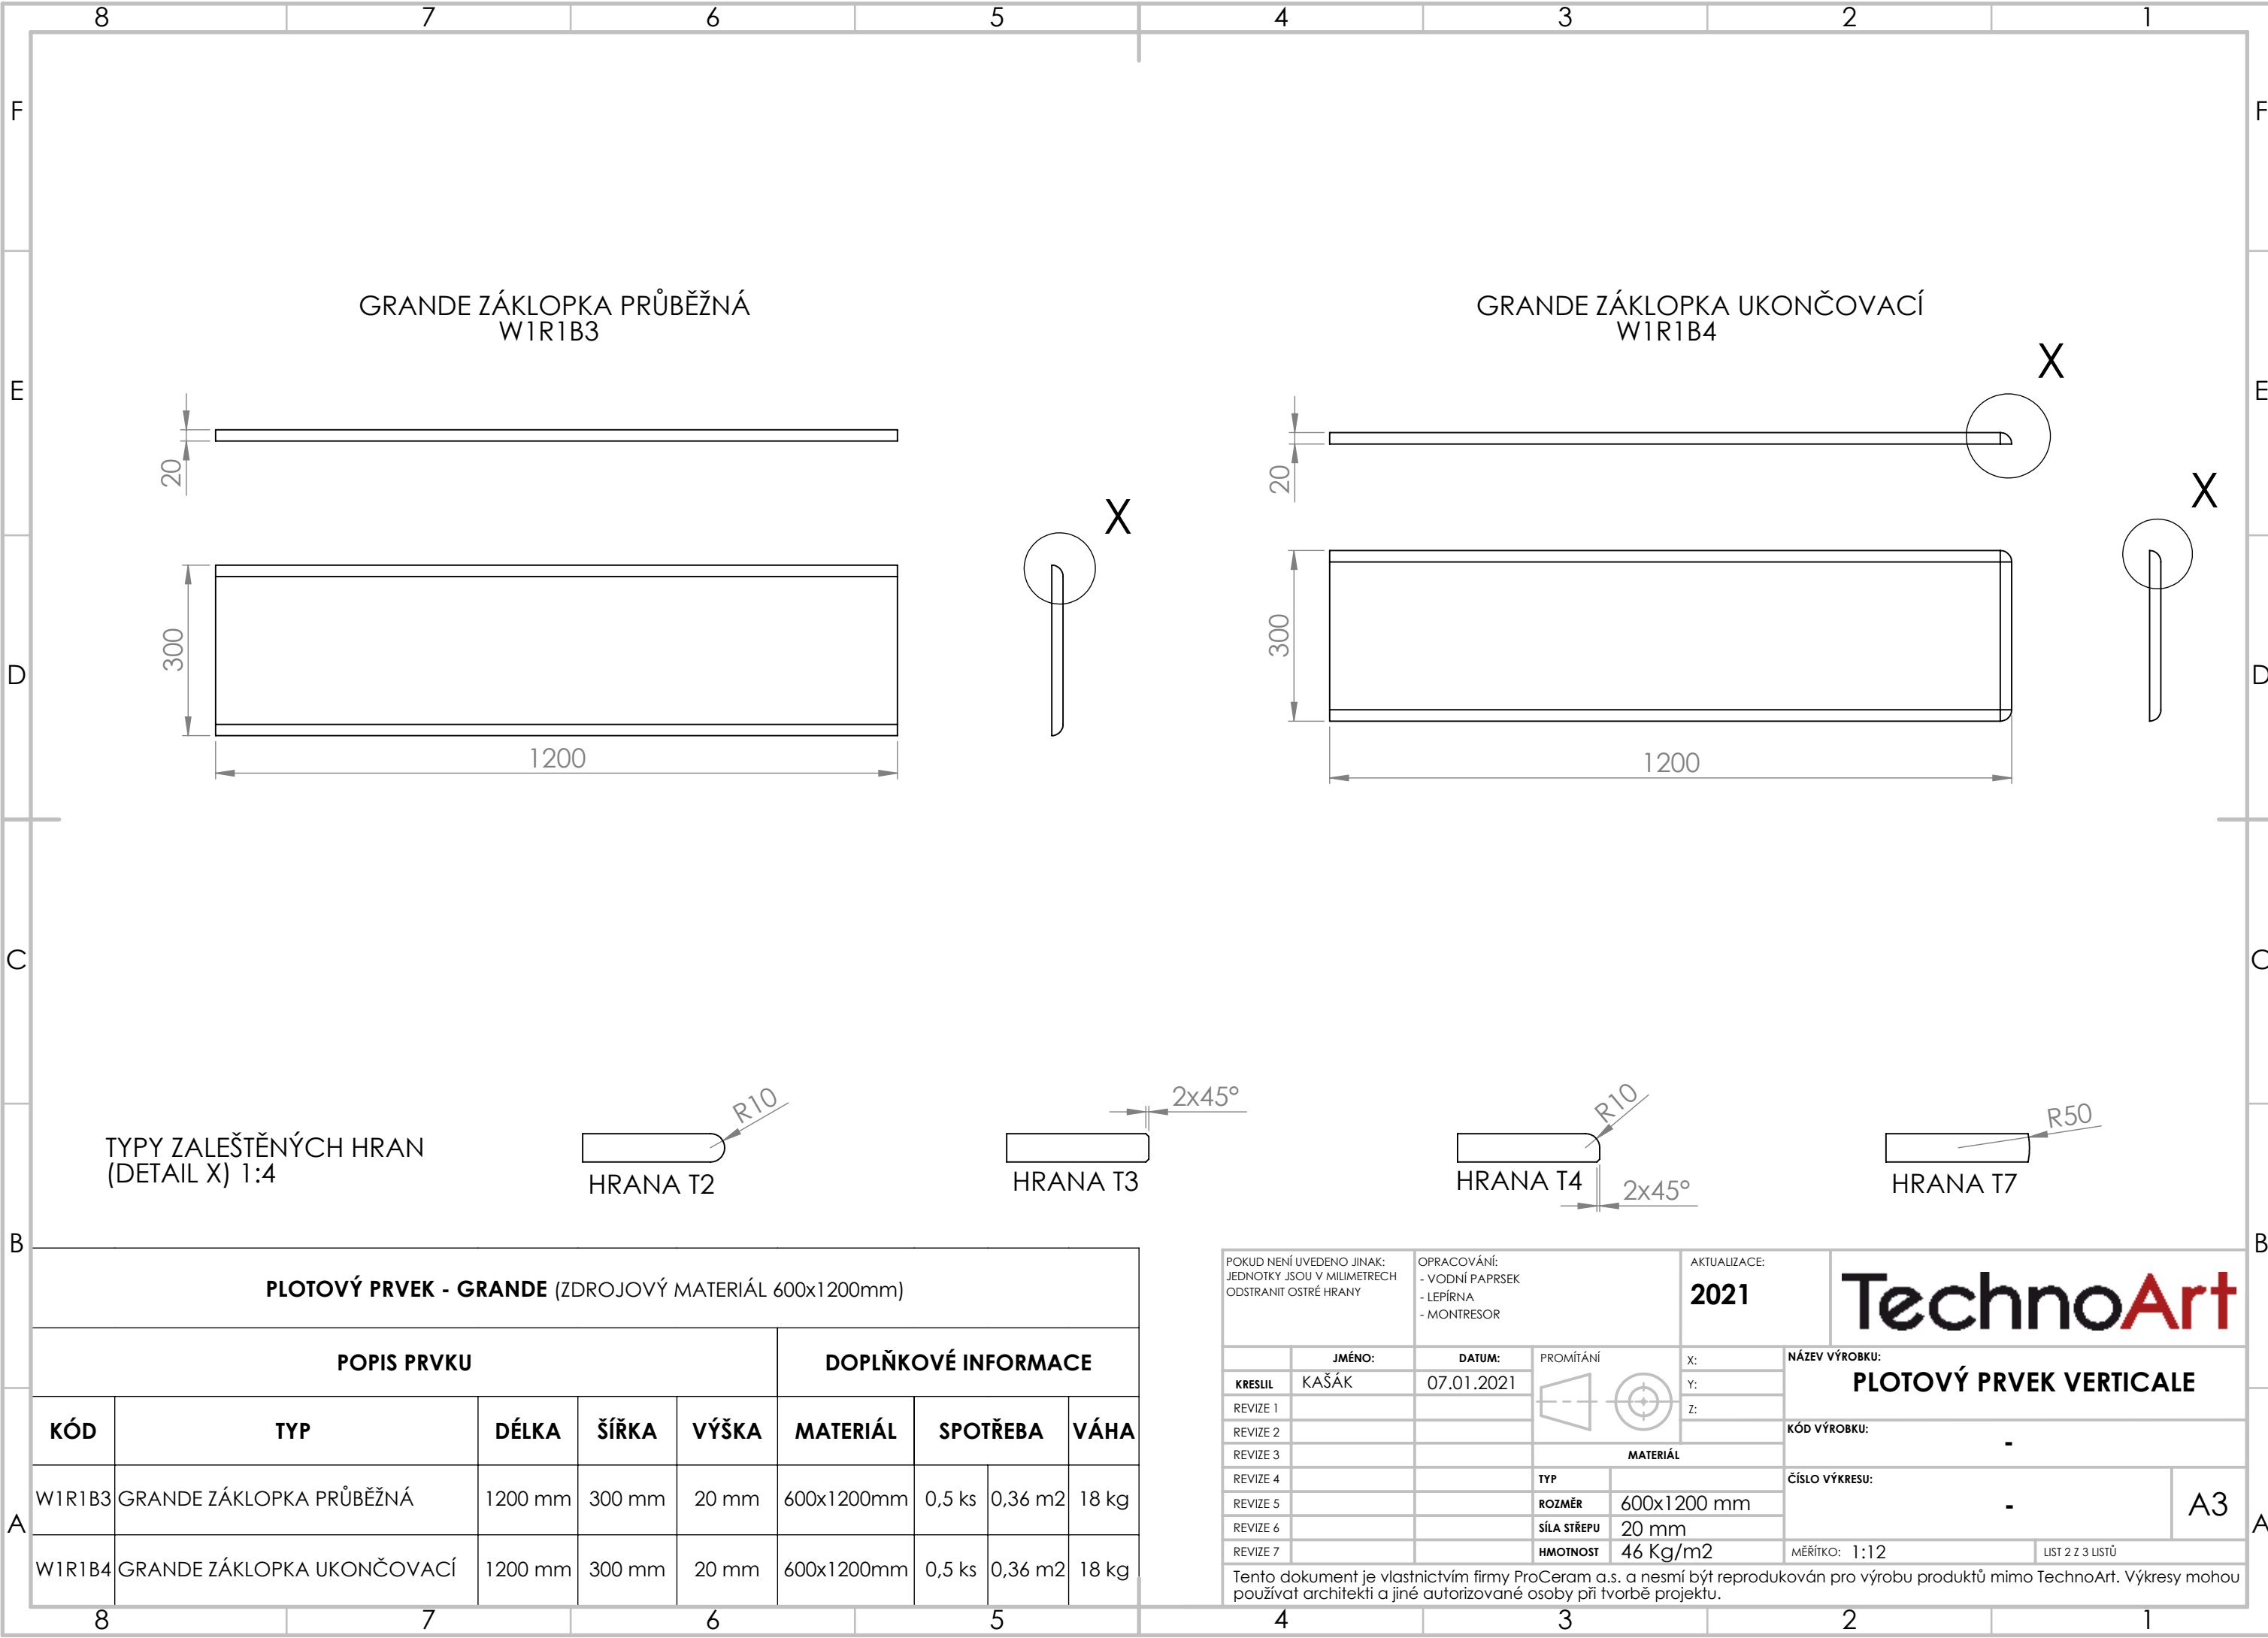

GRANDE ZÁKLOPKA PRŮBĚŽNÁ
W1R1B3

GRANDE ZÁKLOPKA UKONČOVACÍ
W1R1B4

TYPY ZALEŠTĚNÝCH HRAN
(DETAIL X) 1:4

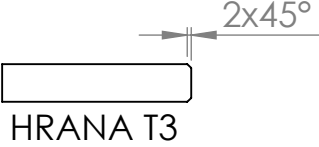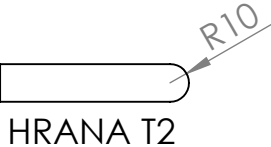

PLOTOVÝ PRVEK - GRANDE (ZDROJOVÝ MATERIÁL 600x1200mm)								
POPIS PRVKU					DOPLŇKOVÉ INFORMACE			
KÓD	TYP	DÉLKA	ŠÍŘKA	VÝŠKA	MATERIÁL	SPOTŘEBA		VÁHA
W1R1B3	GRANDE ZÁKLOPKA PRŮBĚŽNÁ	1200 mm	300 mm	20 mm	600x1200mm	0,5 ks	0,36 m2	18 kg
W1R1B4	GRANDE ZÁKLOPKA UKONČOVACÍ	1200 mm	300 mm	20 mm	600x1200mm	0,5 ks	0,36 m2	18 kg

POKUD NENÍ UVEDENO JINAK:
JEDNOTKY JSOU V MILIMETRECH
ODSTRANIT OSTRÉ HRANY

OPRACOVÁNÍ:
- VODNÍ PAPERSEK
- LEPÍRNA
- MONTRESOR

AKTUALIZACE:
2021

TechnoArt

NÁZEV VÝROBKU:
PLOTOVÝ PRVEK VERTICALE

KÓD VÝROBKU:
-

ČÍSLO VÝKRESU:
-

MĚŘÍTKO: 1:12

KRESLIL
KAŠÁK

DATUM:
07.01.2021

PROMÍTÁNÍ

X:
Y:
Z:

NÁZEV VÝROBKU:
PLOTOVÝ PRVEK VERTICALE

MATERIÁL

TYP


ROZMĚR
600x1200 mm

SÍLA STŘEPU
20 mm

HMOTNOST
46 Kg/m2

LIST 2 Z 3 LISTŮ


Tento dokument je vlastnictvím firmy ProCeram a.s. a nesmí být reprodukován pro výrobu produktů mimo TechnoArt. Výkresy mohou používat architekti a jiné autorizované osoby při tvorbě projektu.

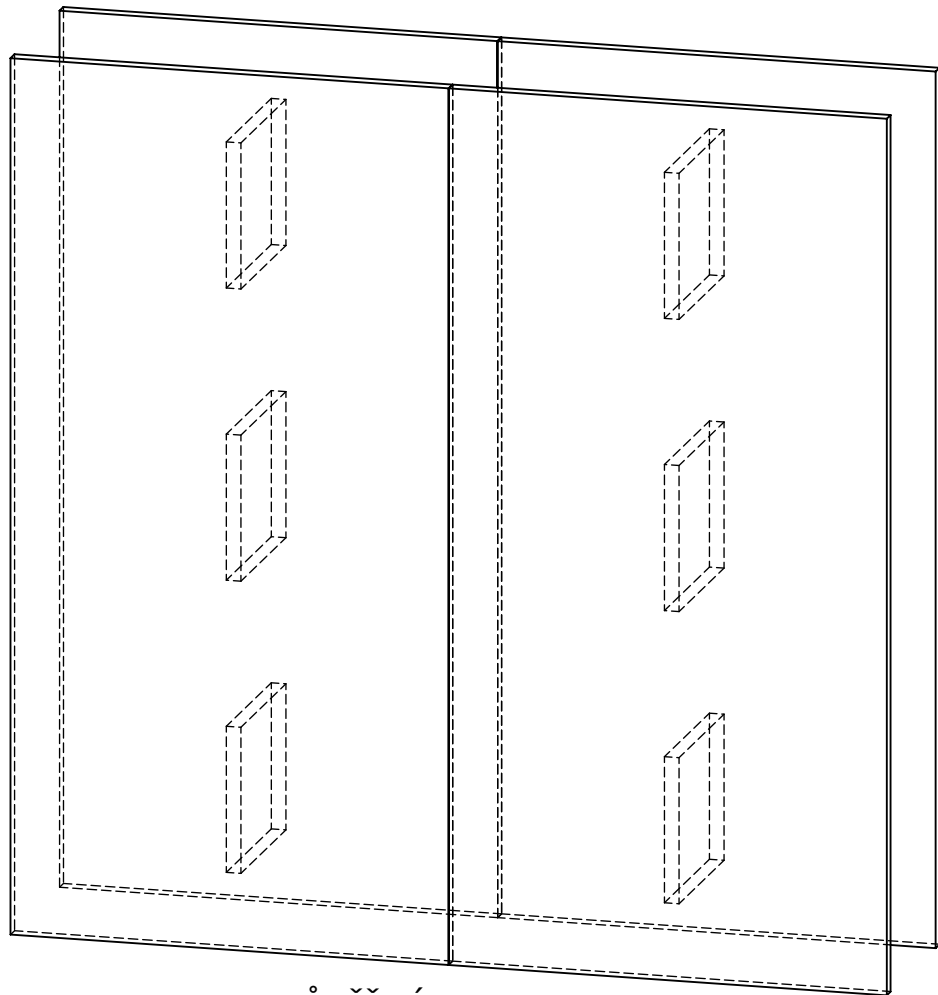

VERTICALE SOKL PRŮBĚŽNÝ

TYP	HRANA
2	T2
3	T3
4	T4
7	T7

ZDROJOVÝM MATERIÁLEM PRO PLOTOVÝ SYSTÉM A ŽÍDKY VERTICALE JSOU SLINUTÉ DLAŽBY ROZMĚRU 60x120cm V SÍLE STŘEPU 2cm, PŘESNÝ ROZMĚR JE DAN KALIBREM DLAŽDICE. ŠÍŘKA PODEZDÍVKY / ŽÍDKY JE 27cm, STEJNĚ JAKO JE ROZMĚR Pevného masivního sloupku, KTERÝ JE VYRABĚN V DVOU VÝŠKÁCH, DLAŽBY JSOU SLEPENY NA KAMENICKÝ ROH, ZÁKLOPKY JE MOŽNO ZALÉSTIT DO RŮZNÝCH TVYRŮ HRAN. STANDARTNĚ JSOU NABÍZENY TVARY HRAN T2,T3,T4,T7. PŘÍPADNÉ ROZMĚRY NA ZAKÁZKU JE NUTNÉ PROJEDNAT S TECHNIKEM TECHNOART.

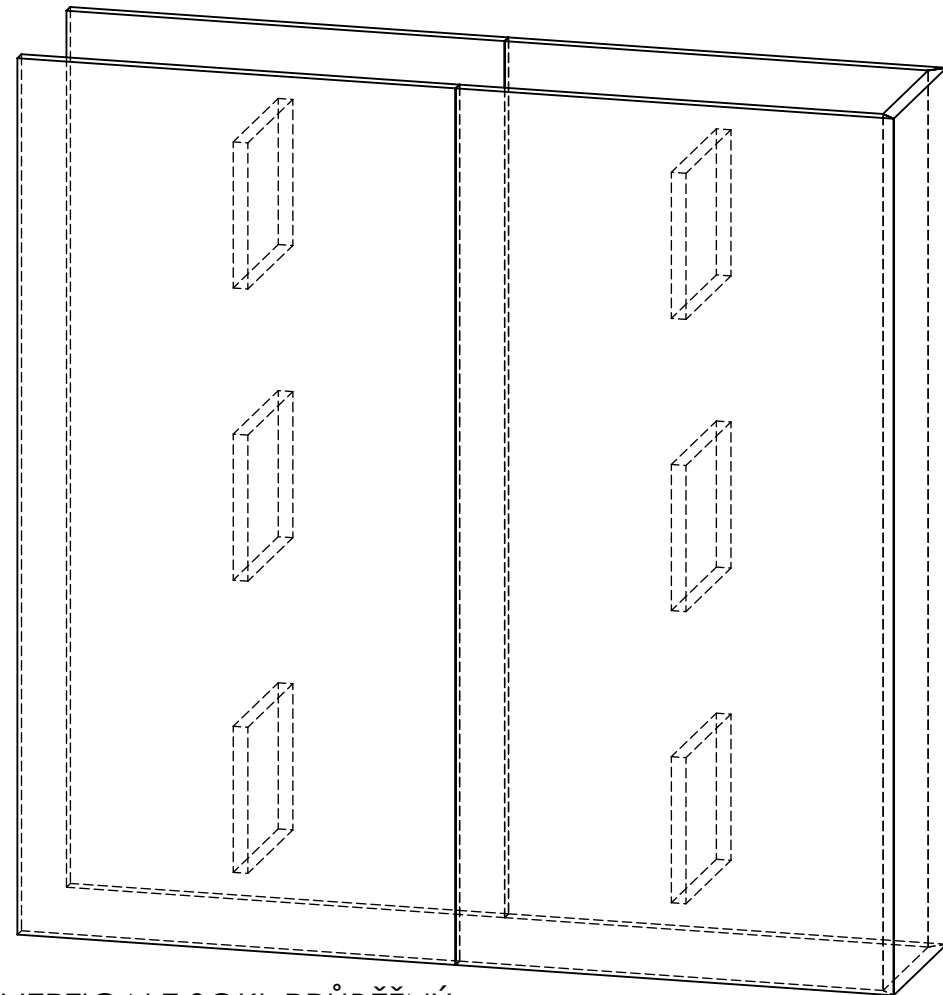

VERTICALE SOKL UKONČOVACÍ

TechnoArt

PROMĚTÁNÍ 		X: Y: Z:
MATERIÁL		
TYP		
ROZMĚR	600x1200 mm	
SÍLA STŘEPU	20 mm	
HMOTNOST	46 Kg/m ²	

NÁZEV VÝROBKU:		PLOTOVÝ PRVEK VERTICALE	
KÓD VÝROBKU:		-	
ČÍSLO VÝKRESU:		-	A3
MĚŘÍTKO:	1:10	LIST 3 Z 3	LISTŮ

Tento dokument je vlastnictvím firmy ProCeram a.s. a nesmí být reprodukován pro výrobu produktů mimo TechnoArt. Výkresy mohou používat architekti a jiné autorizované osoby při tvorbě projektu.