

VILLA

SCHÉMA ŘEZU

A (1200)

B (1200)

POZINK PLECH 50x50x0,5mm

POZNÁMKY:

1. 50% BARVA A, 50%BARVA B

2. POUZE PRO ZÁKLADNÍ ROZMĚR V POMĚRU 1:2

3. JE NUTNÉ OBJEDNAT 50% JEDNOHO TYPU, 50% DRUHÉHO TYPU, ZAOKROUHLENÉ NA BOXY S REZERVOU NA PROŘEZ (PRASKLÉ DLAŽDICE) **VE VYŠÍ 10%**

4. NETOLEROVANÉ ROZMĚRY +/-0,5mm

ROZMĚR (PŘESNÝ ROZMĚR BUDE ODPOVÍDAT NOMINÁLNÍ HODNOTĚ POUŽITÉ DLAŽDICE)				
KÓD VÝROBKU	ŠÍŘKA (A)	DÉLKA (B)	ZDROJOVÝ MAT.	SPOTŘEBA
W1Q6B	600	600	600x600	2x0,36 m2
W1Q6D	800	800	800x800	2x0,64 m2
W1Q6F	900	900	900x900	2x0,81 m2
W1Q6H	1000	1000	1000x1000	2x1,00 m2
W1Q6J	1200	1200	1200x1200	2x1,44 m2

POKUD NENÍ UVEDENO JINAK: JEDNOTKY JSOU V MILIMETRECH ODSTRANIT OSTRÉ HRANY		OPRACOVÁNÍ: - VODNÍ PAPRSEK - LEPÍRNA		AKTUALIZACE: 2021		TechnoArt	
	JMÉNO:	DATUM:	PROMÍTÁNÍ	x: 1200	NÁZEV VÝROBKU:		
KRESLIL	KAŠÁK	13.01.2021		y: 1200	VILLA		
REVIZE 1				z: 10			
REVIZE 2				KÓD VÝROBKU:			
REVIZE 3				W1Q6J			
REVIZE 4			MATERIÁL		ČÍSLO VÝKRESU:		
REVIZE 5			TYP	REKT	-		
REVIZE 6			ROZMĚR	1200x1200mm			
REVIZE 7			SÍLA STŘEPU	10mm	A3		
			HMOTNOST	23 Kg/m2			
Tento dokument je vlastnictvím firmy ProCeram a.s. a nesmí být reprodukován pro výrobu produktů mimo TechnoArt. Výkresy mohou používat architekti a jiné autorizované osoby při tvorbě projektu.				MĚŘÍTKO: 1:1		LIST 1 Z 5 LISTŮ	

87654321

F

VILLA

DLAŽBA TYP 1/ŘEZ

DLAŽBA TYP 2/ŘEZ

SKLADBA

D

C

B

VELKOPLOŠNÝ DEKOR - VILLA - ČTVEREC			
KÓD	ROZMĚR DLAŽDICE		
	ŠÍŘKA	DÉLKA	ÚHLOPŘÍČKA
W1Q6B	600 mm	600 mm	672 mm
W1Q6D	800 mm	800 mm	896 mm
W1Q6F	900 mm	900 mm	1008 mm
W1Q6H	1000 mm	1000 mm	1120 mm
W1Q6J	1200 mm	1200 mm	1344 mm

POKUD NENÍ UVEDENO JINAK:
JEDNOTKY JSOU V MILIMETRECH
ODSTRANIT OSTRÉ HRANY

OPRACOVÁNÍ:
- VODNÍ PAPREK
- LEPÍRNA

AKTUALIZACE:
2021


TechnoArt

	JMÉNO:	DATUM:	PROMÍTÁNÍ	X:	NÁZEV VÝROBKU:
KRESLIL	KAŠÁK	13.01.2021		Y:	VILLA
REVIZE 1				Z:	
REVIZE 2					
REVIZE 3			MATERIÁL		KÓD VÝROBKU:
REVIZE 4			TYP	REKT	-
REVIZE 5			ROZMĚR	1200x1200mm	ČÍSLO VÝKRESU:
REVIZE 6			SÍLA STŘEPU	10mm	
REVIZE 7			HMOTNOST	23 Kg/m2	-
				MĚŘÍTKO: 1:15	A3

Tento dokument je vlastnictvím firmy ProCeram a.s. a nesmí být reprodukován pro výrobu produktů mimo TechnoArt. Výkresy mohou používat architekti a jiné autorizované osoby při tvorbě projektu.

87654321

A

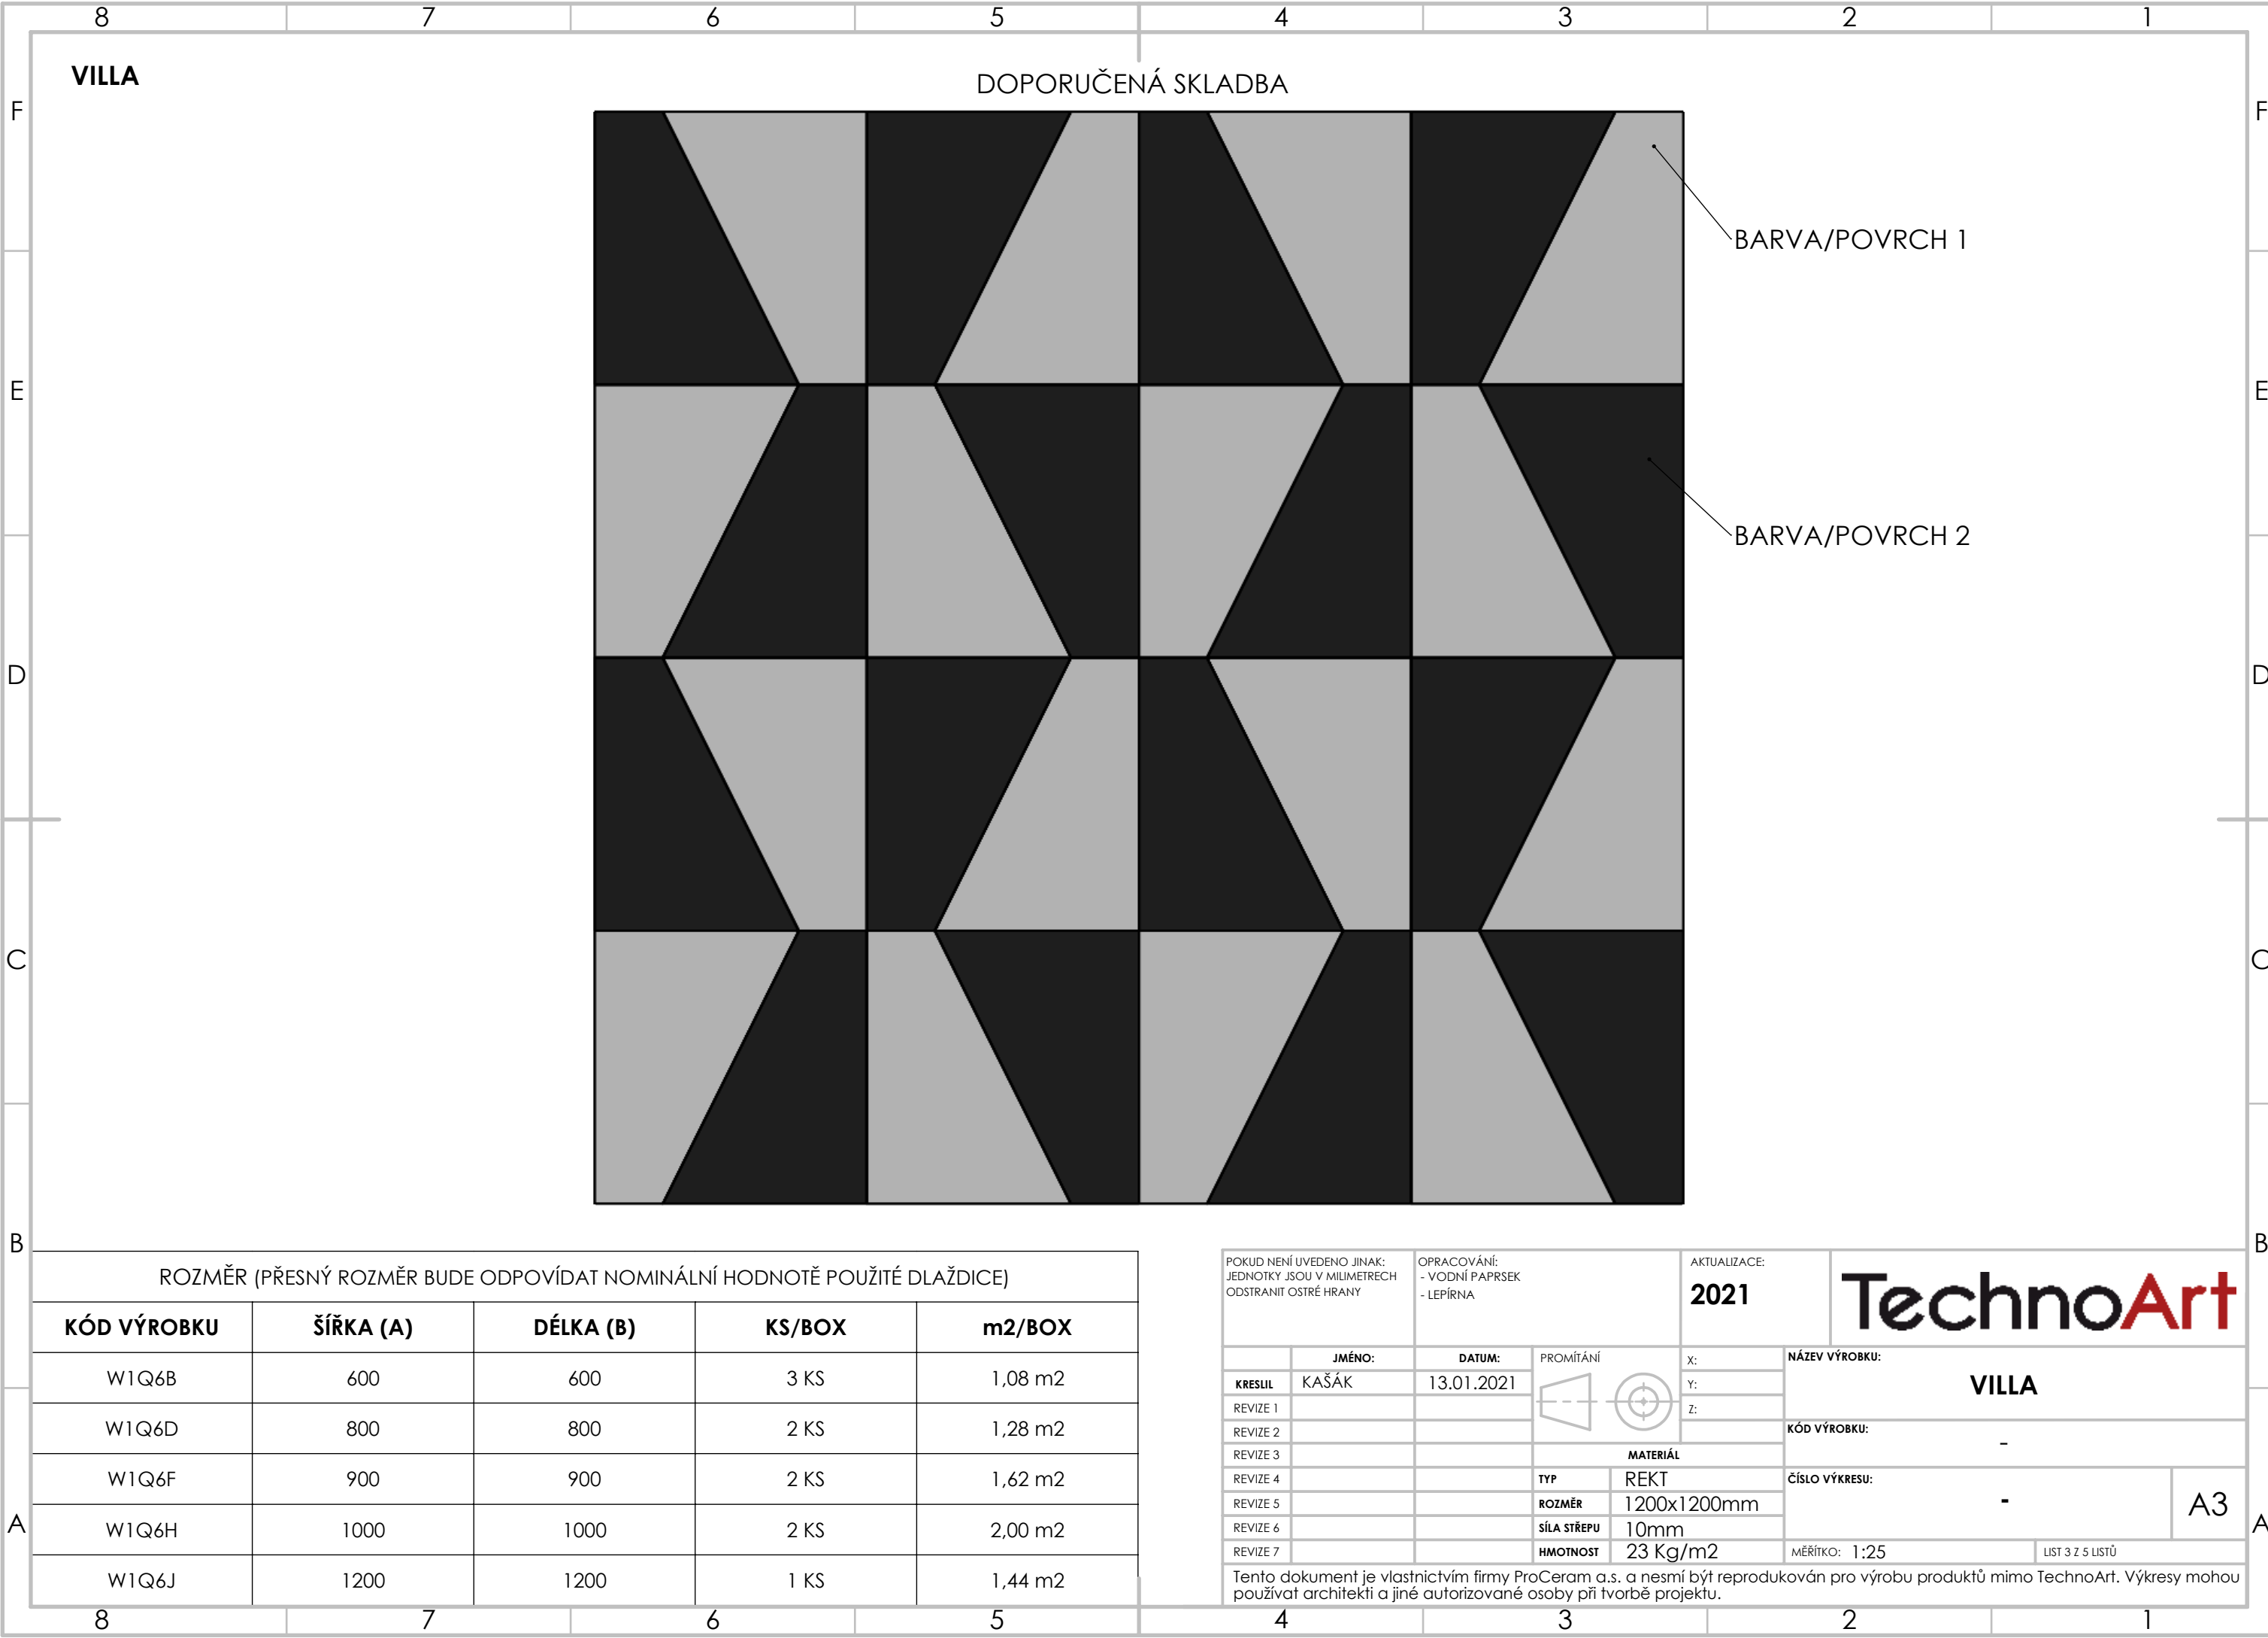

ROZMĚR (PŘESNÝ ROZMĚR BUDE ODPOVÍDAT NOMINÁLNÍ HODNOTĚ POUŽITÉ DLAŽDICE)				
KÓD VÝROBKU	ŠÍŘKA (A)	DÉLKA (B)	KS/BOX	m2/BOX
W1Q6B	600	600	3 KS	1,08 m2
W1Q6D	800	800	2 KS	1,28 m2
W1Q6F	900	900	2 KS	1,62 m2
W1Q6H	1000	1000	2 KS	2,00 m2
W1Q6J	1200	1200	1 KS	1,44 m2

POKUD NENÍ UVEDENO JINAK: JEDNOTKY JSOU V MILIMETRECH ODSTRANIT OSTRÉ HRANY		OPRACOVÁNÍ: - VODNÍ PAPER - LEPÍRNA		AKTUALIZACE: 2021		TechnoArt	
	JMÉNO:	DATUM:	PROMÍTÁNÍ	X:	NÁZEV VÝROBKU:		
KRESLIL	KAŠÁK	13.01.2021		Y:	VILLA		
REVIZE 1				Z:			
REVIZE 2				KÓD VÝROBKU:			
REVIZE 3				-			
REVIZE 4			MATERIÁL		ČÍSLO VÝKRESU:		
REVIZE 5			TYP	REKT	-		
REVIZE 6			ROZMĚR	1200x1200mm			
REVIZE 7			SÍLA STŘEPU	10mm	A3		
			HMOTNOST	23 Kg/m2			
Tento dokument je vlastnictvím firmy ProCeram a.s. a nesmí být reprodukován pro výrobu produktů mimo TechnoArt. Výkresy mohou používat architekti a jiné autorizované osoby při tvorbě projektu.				MĚŘÍTKO: 1:25		LIST 3 Z 5 LISTŮ	

VILLA


ALTERNATIVNÍ MOŽNOSTI POKLÁDKY

POKUD NENÍ UVEDENO JINAK: JEDNOTKY JSOU V MILIMETRECH ODSTRANIT OSTRÉ HRANY		OPRACOVÁNÍ: - VODNÍ PAPERSEK - LEPÍRNA		AKTUALIZACE: 2021		TechnoArt	
	JMÉNO:	DATUM:	PROMÍTÁNÍ	X:	NÁZEV VÝROBKU:		
KRESLIL	KAŠÁK	13.01.2021		Y:	VILLA		
REVIZE 1				Z:			
REVIZE 2				KÓD VÝROBKU:			
REVIZE 3				-			
REVIZE 4			MATERIÁL			ČÍSLO VÝKRESU:	A3
REVIZE 5			TYP	REKT	-		
REVIZE 6			ROZMĚR	1200x1200mm			
REVIZE 7			SÍLA STŘEPU	10mm			
			HMOTNOST	23 Kg/m2	MĚŘÍTKO: 1:25		LIST 4 Z 5 LISTŮ
Tento dokument je vlastnictvím firmy ProCeram a.s. a nesmí být reprodukován pro výrobu produktů mimo TechnoArt. Výkresy mohou používat architekti a jiné autorizované osoby při tvorbě projektu.							

VILLA

ALTERNATIVNÍ MOŽNOSTI POKLÁDKY

POKUD NENÍ UVEDENO JINAK: JEDNOTKY JSOU V MILIMETRECH ODSTRANIT OSTRÉ HRANY		OPRACOVÁNÍ: - VODNÍ PAPERSEK - LEPÍRNA		AKTUALIZACE: 2021		TechnoArt	
	JMÉNO:	DATUM:	PROMÍTÁNÍ	X:	NÁZEV VÝROBKU:		
KRESLIL	KAŠÁK	13.01.2021		Y:	VILLA		
REVIZE 1				Z:			
REVIZE 2							
REVIZE 3				MATERIÁL		KÓD VÝROBKU:	-
REVIZE 4			TYP	REKT	ČÍSLO VÝKRESU:		A3
REVIZE 5			ROZMĚR	1200x1200mm	-		
REVIZE 6			SÍLA STŘEPU	10mm			
REVIZE 7			HMOTNOST	23 Kg/m2			
				MĚŘÍTKO: 1:25		LIST 4 Z 5 LISTŮ	
Tento dokument je vlastnictvím firmy ProCeram a.s. a nesmí být reprodukován pro výrobu produktů mimo TechnoArt. Výkresy mohou používat architekti a jiné autorizované osoby při tvorbě projektu.							

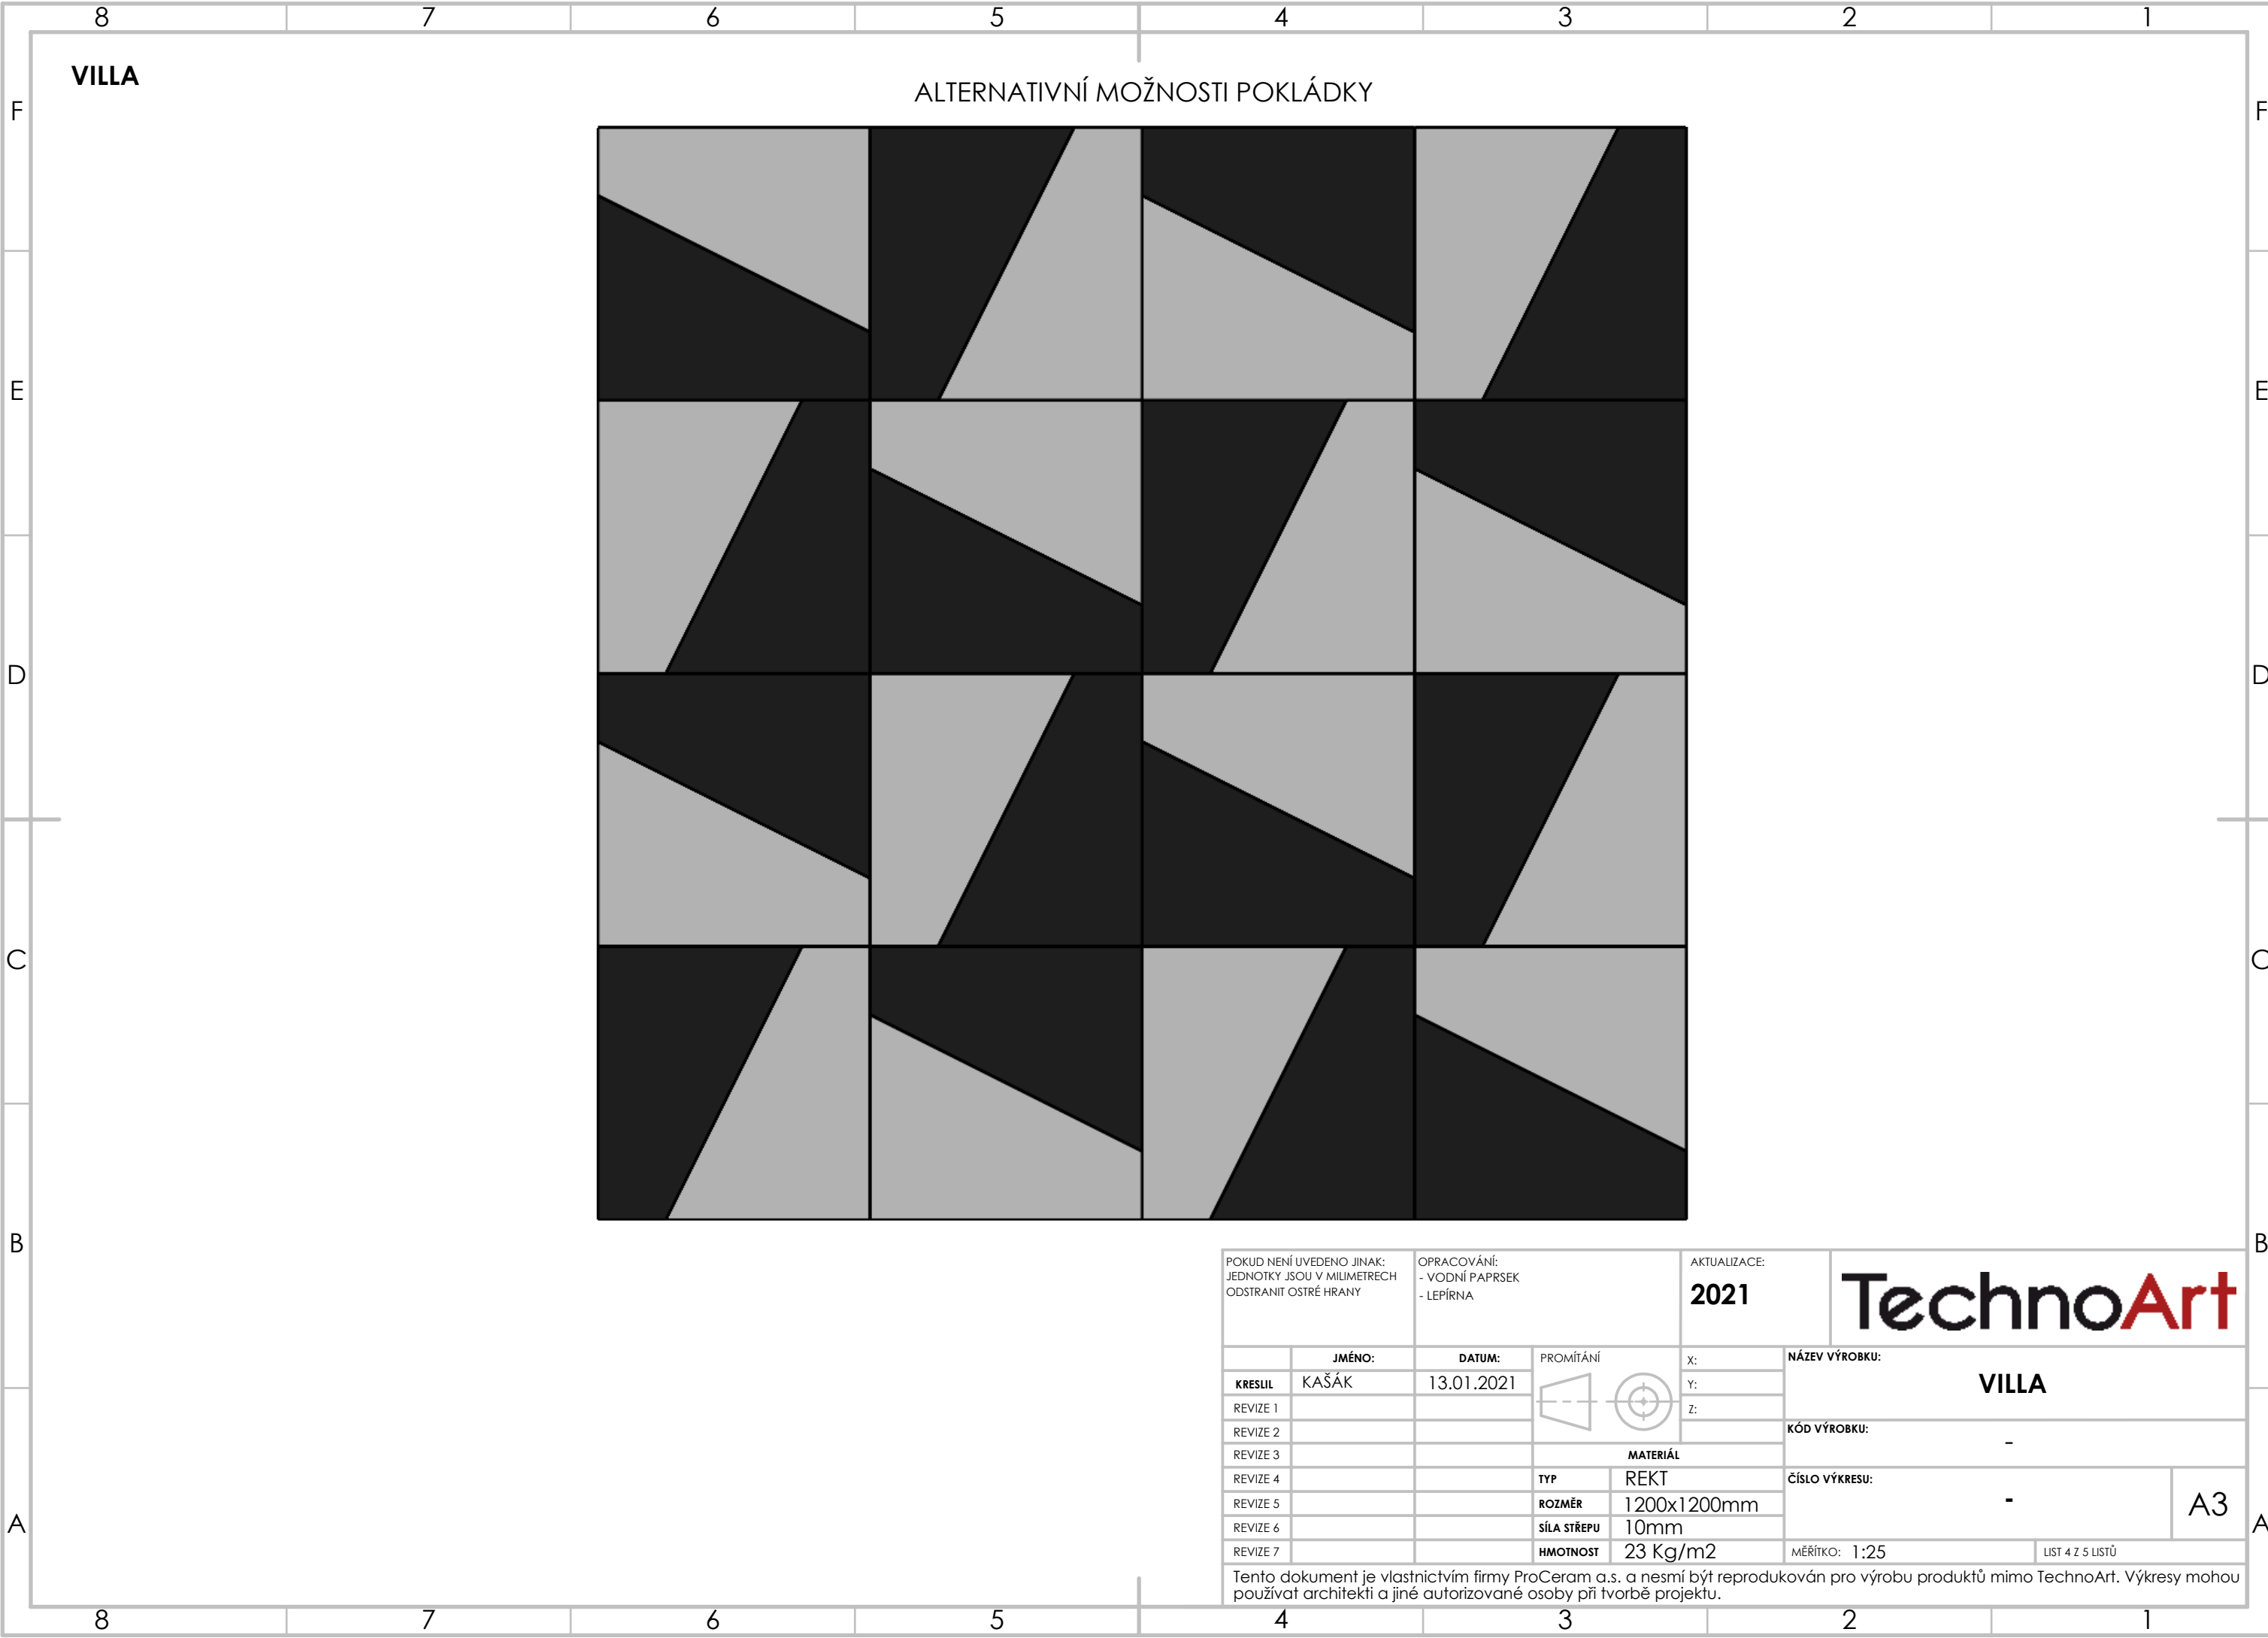

VILLA

ALTERNATIVNÍ MOŽNOSTI POKLÁDKY

POKUD NENÍ UVEDENO JINAK: JEDNOTKY JSOU V MILIMETRECH ODSTRANIT OSTRÉ HRANY			OPRACOVÁNÍ: - VODNÍ PAPERSEK - LEPÍRNA		AKTUALIZACE: 2021		TechnoArt	
	JMÉNO:	DATUM:	PROMÍTÁNÍ	X:	NÁZEV VÝROBKU:			
KRESLIL	KAŠÁK	13.01.2021		Y:	VILLA			
REVIZE 1				Z:				
REVIZE 2				KÓD VÝROBKU:				
REVIZE 3			-					
REVIZE 4			MATERIÁL			ČÍSLO VÝKRESU:		
REVIZE 5			TYP	REKT	-		A3	
REVIZE 6			ROZMĚR	1200x1200mm				
REVIZE 7			SÍLA STŘEPU	10mm				
			HMOTNOST	23 Kg/m2	MĚŘÍTKO: 1:25		LIST 4 Z 5 LISTŮ	
Tento dokument je vlastnictvím firmy ProCeram a.s. a nesmí být reprodukován pro výrobu produktů mimo TechnoArt. Výkresy mohou používat architekti a jiné autorizované osoby při tvorbě projektu.								

VILLA



ALTERNATIVNÍ MOŽNOSTI POKLÁDKY

POKUD NENÍ UVEDENO JINAK: JEDNOTKY JSOU V MILIMETRECH ODSTRANIT OSTRÉ HRANY		OPRACOVÁNÍ: - VODNÍ PAPERSEK - LEPÍRNA		AKTUALIZACE: 2021		TechnoArt	
	JMÉNO:	DATUM:	PROMÍTÁNÍ	X:	NÁZEV VÝROBKU:		
KRESLIL	KASÁK	13.01.2021		Y:	VILLA		
REVIZE 1				Z:			
REVIZE 2				KÓD VÝROBKU:		-	
REVIZE 3				ČÍSLO VÝKRESU:		-	
REVIZE 4			MATERIÁL		A3		
REVIZE 5			TYP	REKT			
REVIZE 6			ROZMĚR	1200x1200mm			
REVIZE 7			SÍLA STŘEPU	10mm			
			HMOTNOST	23 Kg/m2	MĚŘÍTKO: 1:35		
Tento dokument je vlastnictvím firmy ProCeram a.s. a nesmí být reprodukován pro výrobu produktů mimo TechnoArt. Výkresy mohou používat architekti a jiné autorizované osoby při tvorbě projektu.							

VILLA

ALTERNATIVNÍ MOŽNOSTI POKLÁDKY

POKUD NENÍ UVEDENO JINAK: JEDNOTKY JSOU V MILIMETRECH ODSTRANIT OSTRÉ HRANY		OPRACOVÁNÍ: - VODNÍ PAPERSEK - LEPÍRNA		AKTUALIZACE: 2021		TechnoArt	
JMÉNO:		DATUM:		PROMÍTÁNÍ		NÁZEV VÝROBKU:	
KRESLIL	KASÁK	13.01.2021		X: Y: Z:		VILLA	
REVIZE 1				MATERIÁL		KÓD VÝROBKU:	
REVIZE 2				TYP		-	
REVIZE 3				ROZMĚR		ČÍSLO VÝKRESU:	
REVIZE 4				SÍLA STŘEPU		-	
REVIZE 5				HMOTNOST		A3	
REVIZE 6				23 Kg/m2		MĚŘÍTKO: 1:35	
REVIZE 7						LIST 5 Z 5 LISTŮ	
Tento dokument je vlastnictvím firmy ProCeram a.s. a nesmí být reprodukován pro výrobu produktů mimo TechnoArt. Výkresy mohou používat architekti a jiné autorizované osoby při tvorbě projektu.							

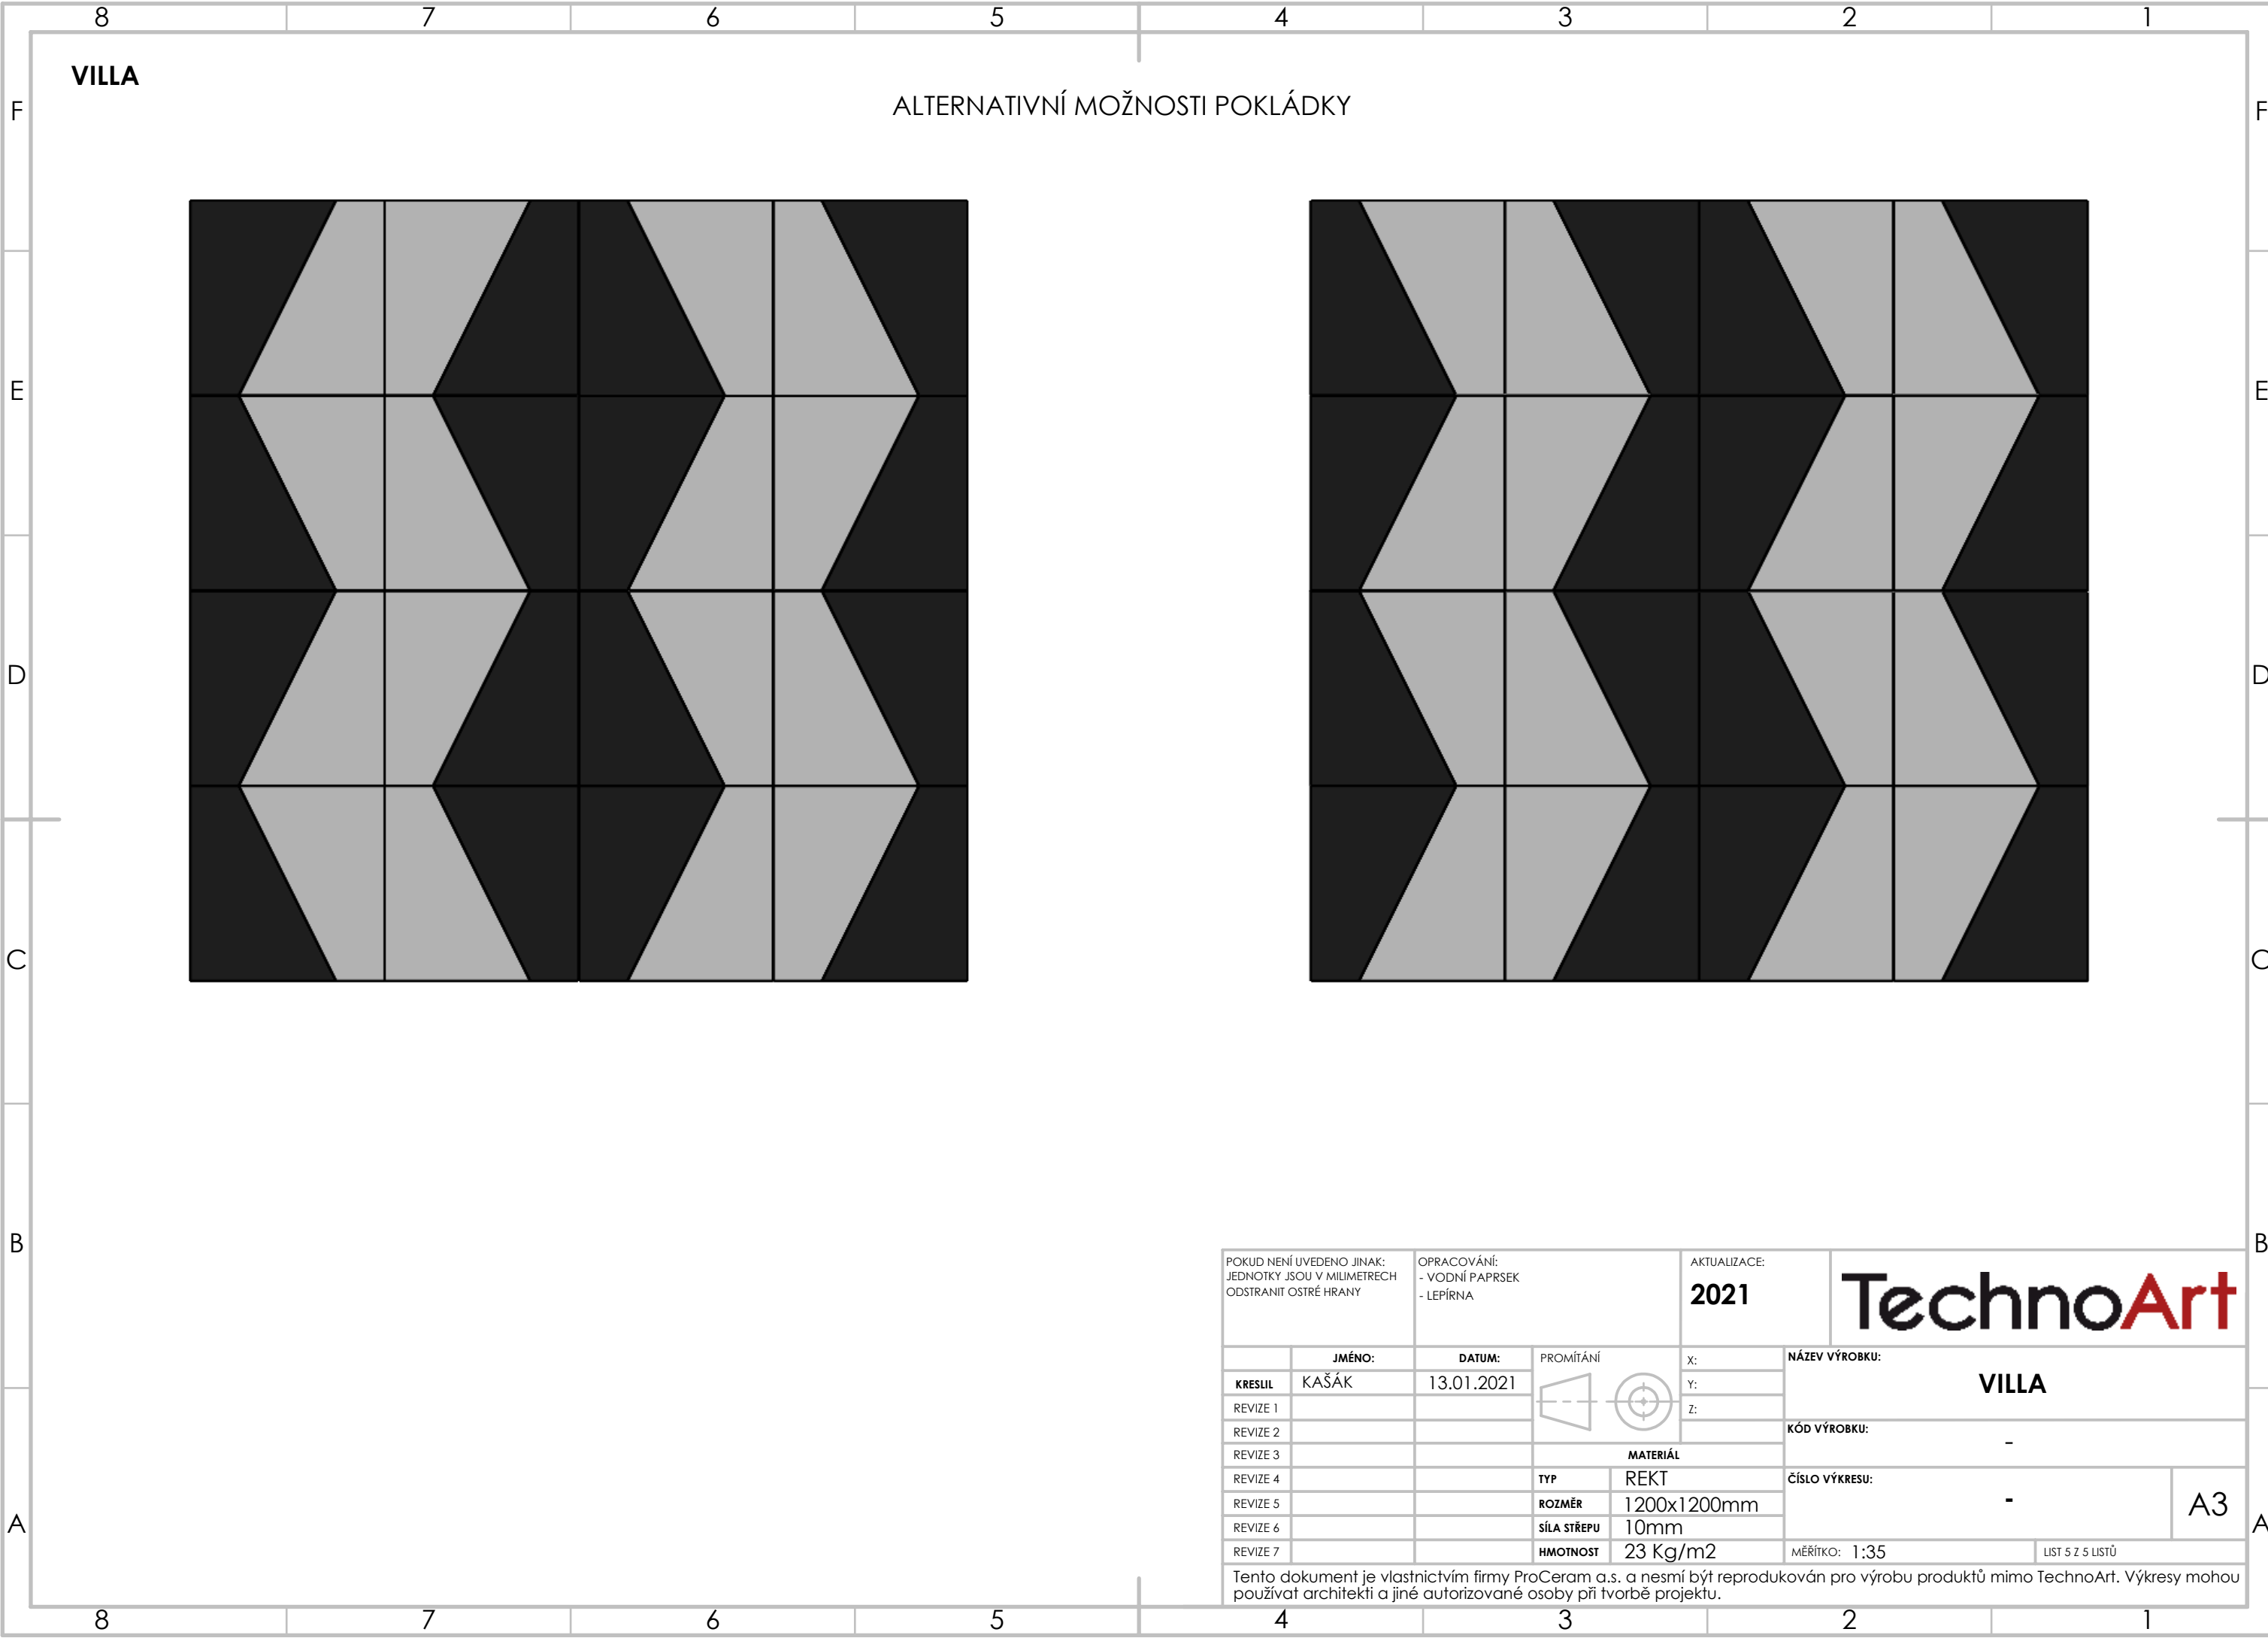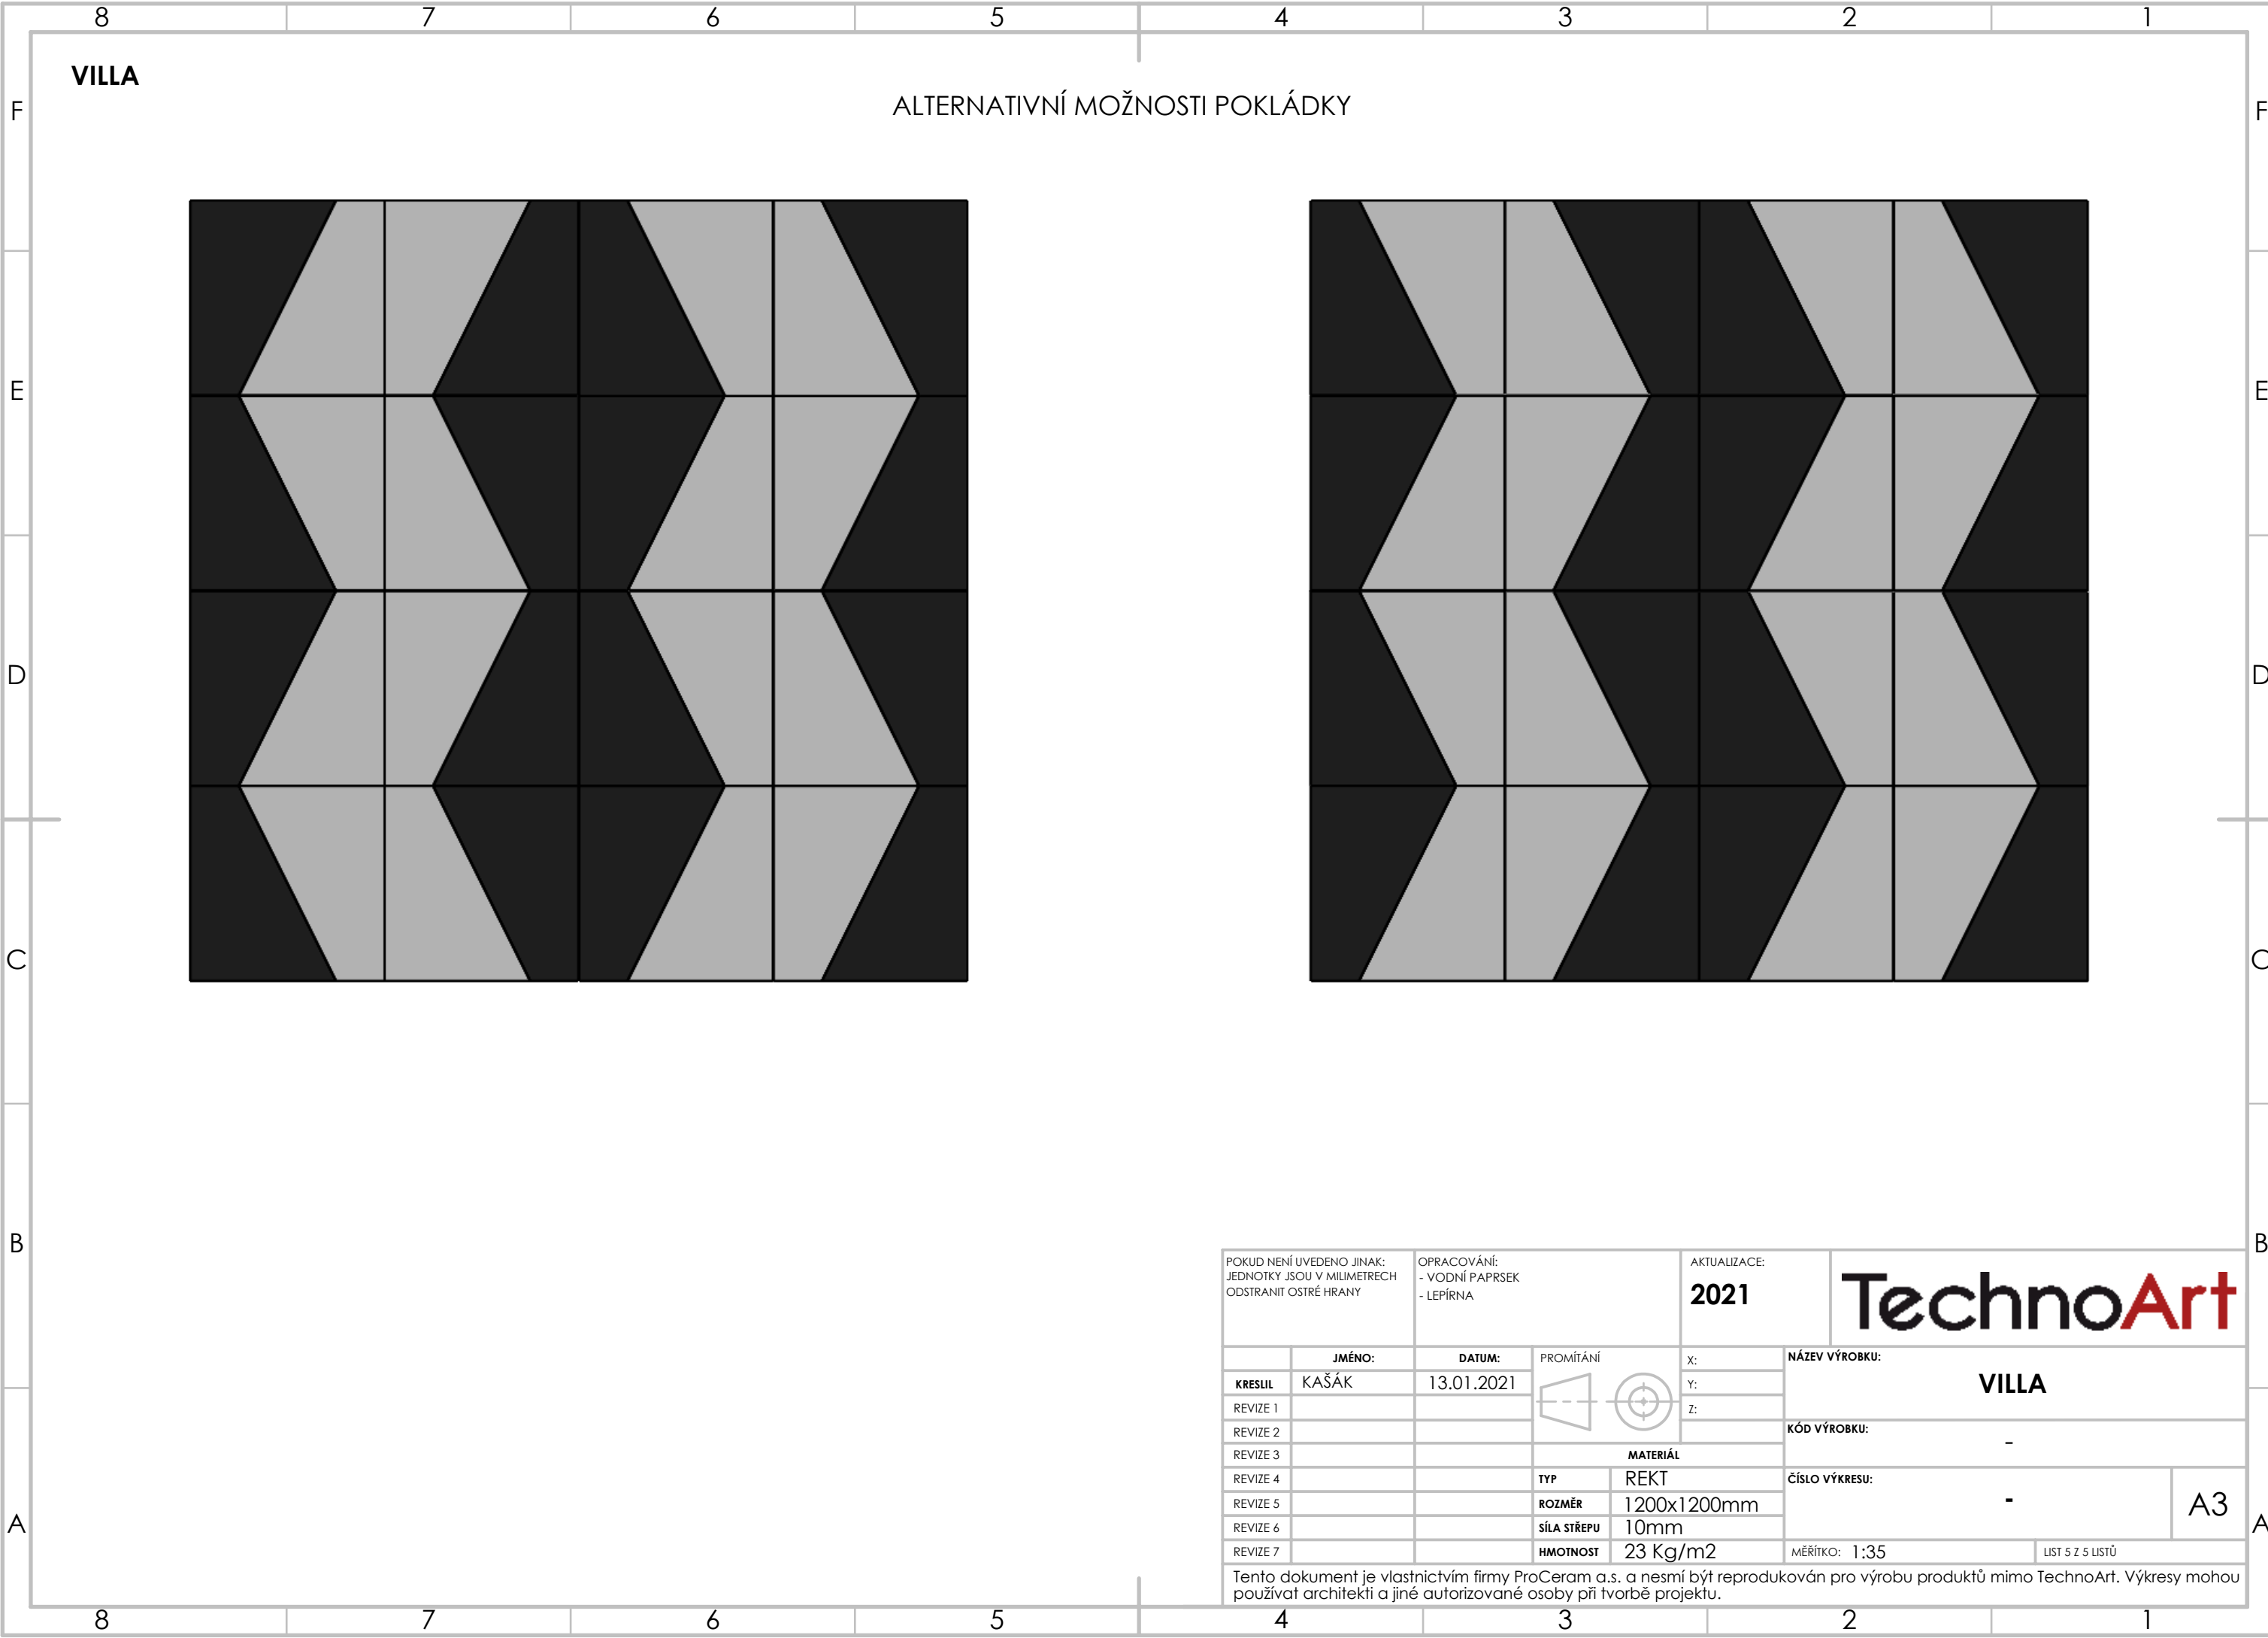

VILLA

ALTERNATIVNÍ MOŽNOSTI POKLÁDKY

POKUD NENÍ UVEDENO JINAK: JEDNOTKY JSOU V MILIMETRECH ODSTRANIT OSTRÉ HRANY		OPRACOVÁNÍ: - VODNÍ PAPERSEK - LEPÍRNA		AKTUALIZACE: 2021		TechnoArt	
JMÉNO:		DATUM:		PROMÍTÁNÍ		NÁZEV VÝROBKU:	
KRESLIL	KASÁK	13.01.2021		X: Y: Z:		VILLA	
REVIZE 1				MATERIÁL		KÓD VÝROBKU:	
REVIZE 2				TYP		-	
REVIZE 3				ROZMĚR		ČÍSLO VÝKRESU:	
REVIZE 4				SÍLA STŘEPU		-	
REVIZE 5				HMOTNOST		A3	
REVIZE 6				23 Kg/m2		MĚŘÍTKO: 1:35	
REVIZE 7						LIST 5 Z 5 LISTŮ	
Tento dokument je vlastnictvím firmy ProCeram a.s. a nesmí být reprodukován pro výrobu produktů mimo TechnoArt. Výkresy mohou používat architekti a jiné autorizované osoby při tvorbě projektu.							